


План размещения сантехнического оборудования.

М 1:50

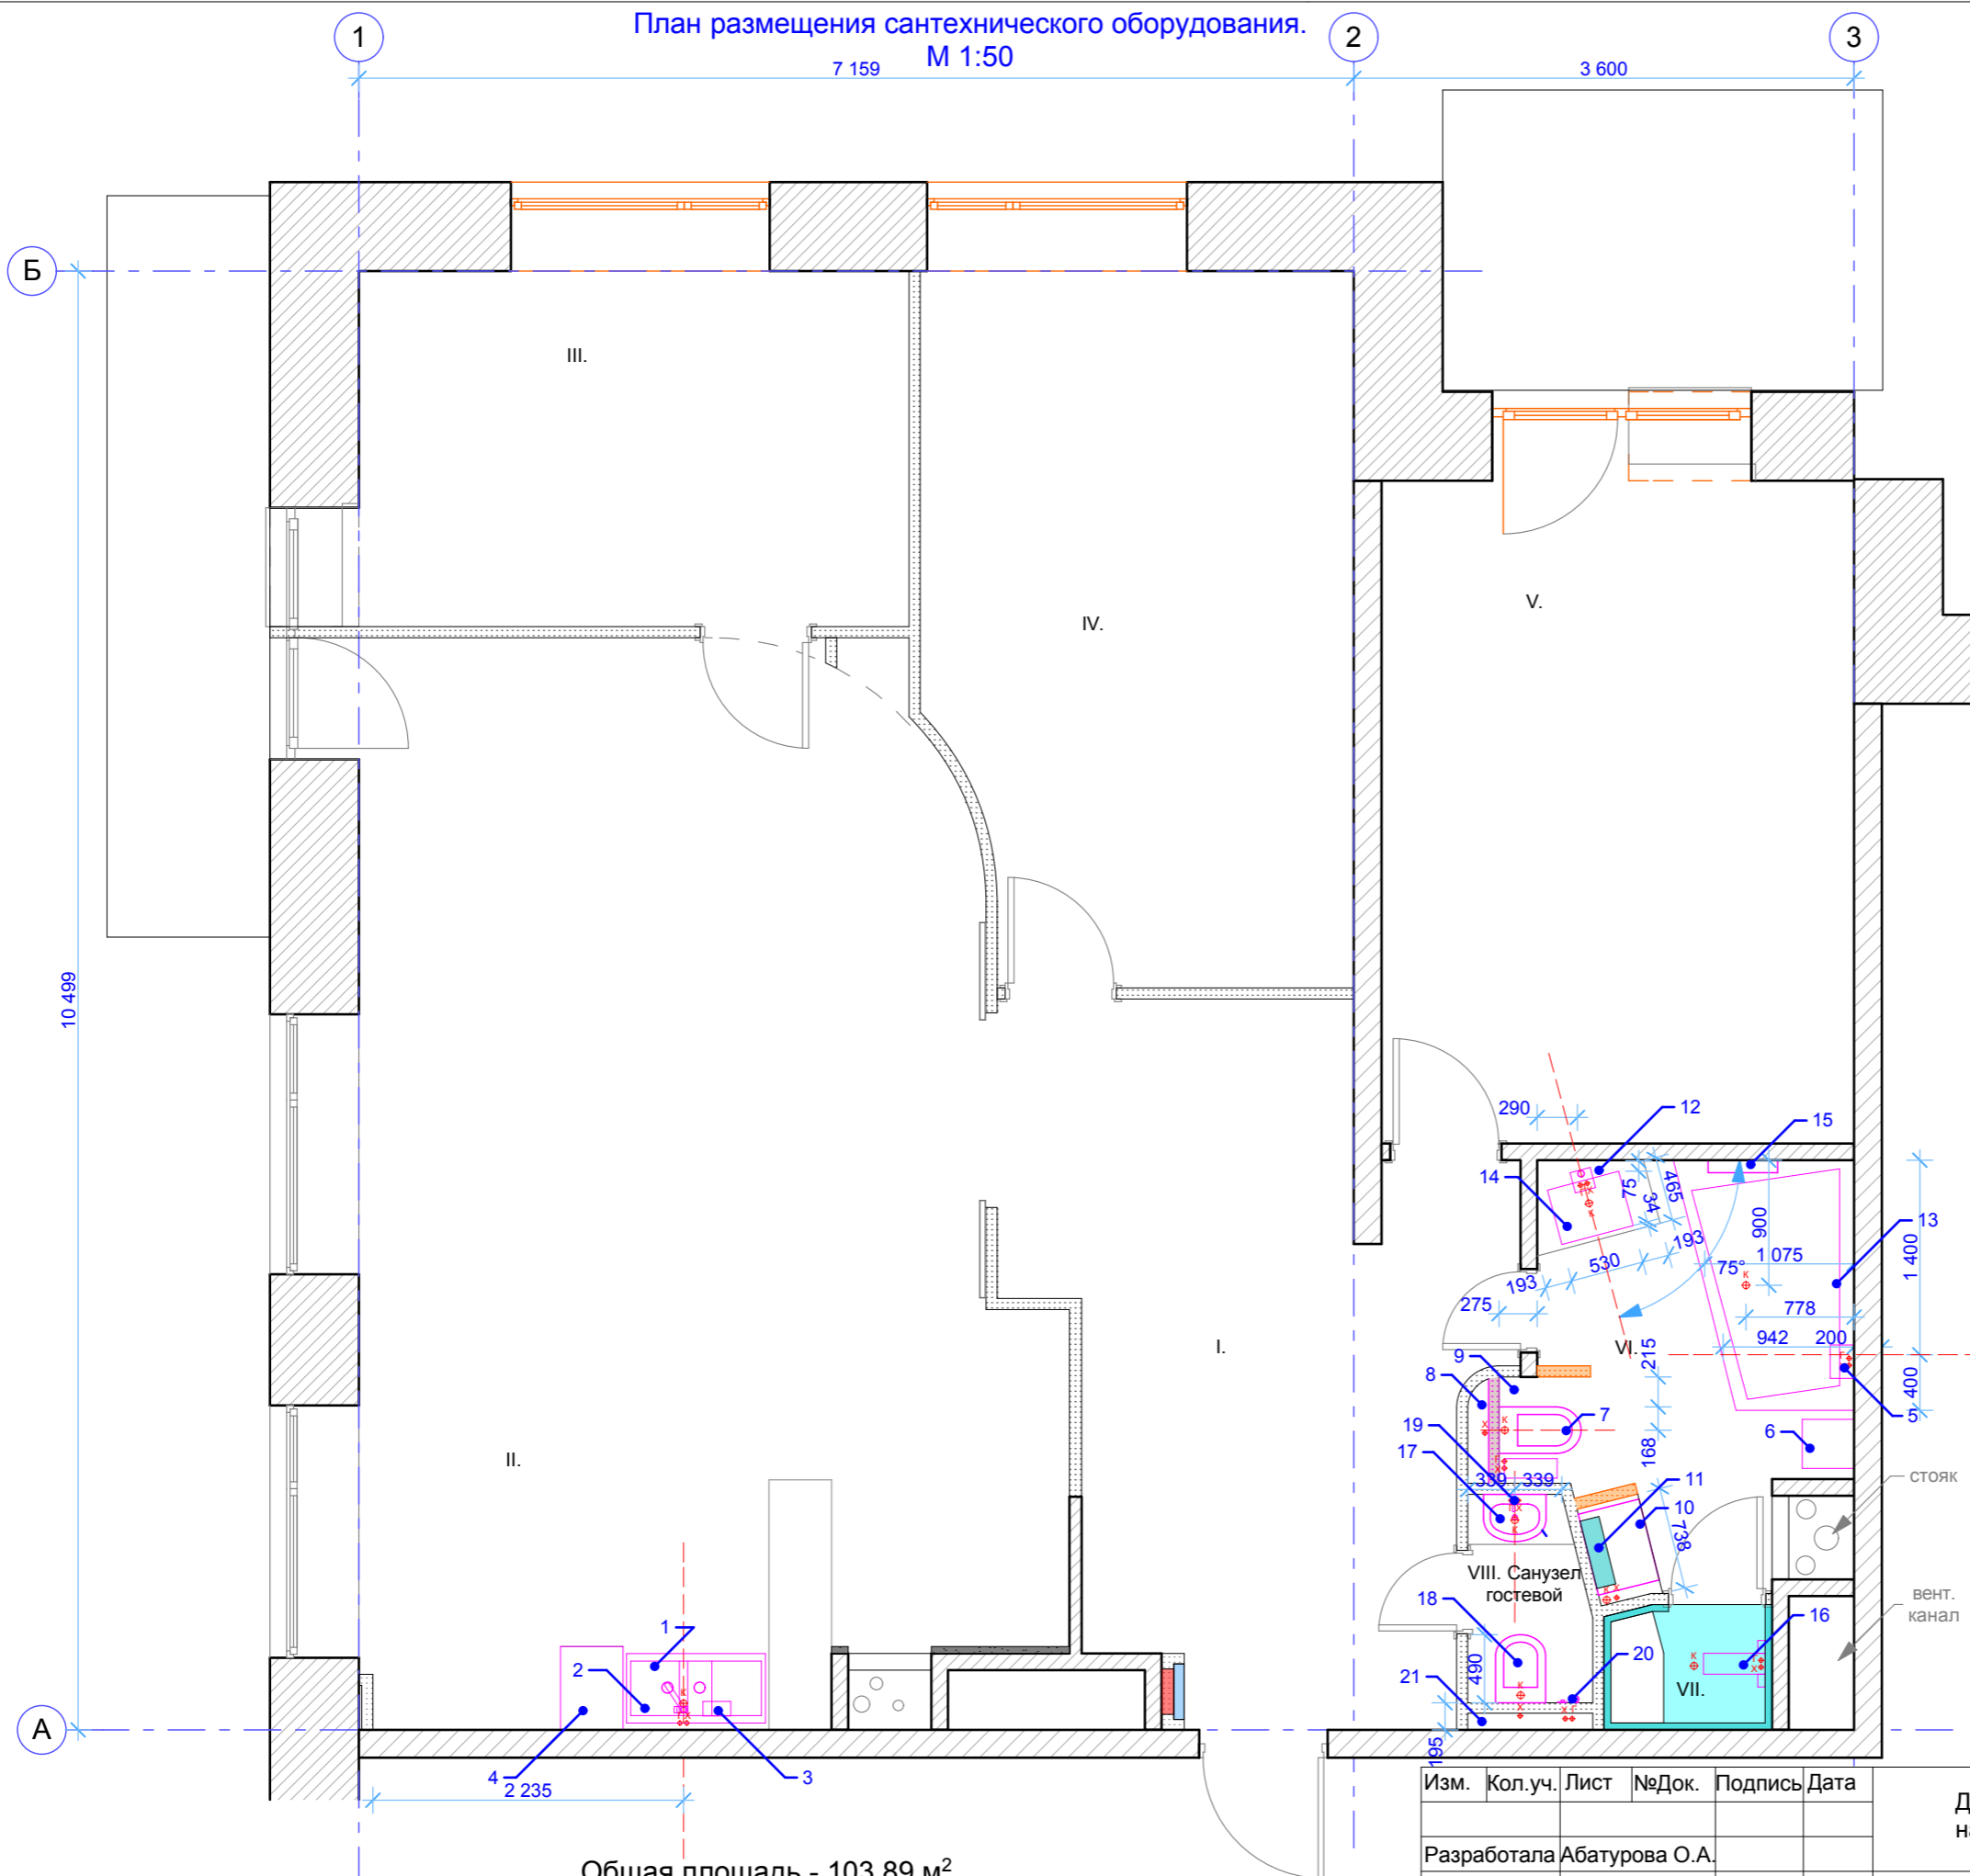

Общая площадь - 103,89 м²

Экспликация

Помещение	Площадь
I Прихожая	14,87 м²
II Студия (гостиная-столовая-кухня)	35,67 м²
III Кабинет (гостевая)	10,10 м²
IV Спальня хозяев	15,24 м²
V Спальня родителей	16,22 м²
VI Ванная комната	6,74 м²
VII Паровая кабина - душ.	0,88 м²
VIII Санузел гостевой	1,43 м²

См. совместно с листами 13 и 14.
(Спецификация сантехнического оборудования).

Изм.	Кол.уч.	Лист	№Док.	Подпись	Дата
Разработала Абатурова О.А.					

Дизайн-проект квартиры
на проспекте Буденного.

План размещения сантехнического
оборудования.
М 1:50

Стадия	Лист	Листов
ТП	12	46
Москва, 2010 г.		