

План размещения осветительных приборов и выключателей.
М 1:50

Экспликация


Помещение	Площадь
I Прихожая	14,87 м ²
II Студия (гостиная-столовая-кухня)	35,67 м ²
III Кабинет (гостевая)	10,13 м ²
IV Спальня хозяев	15,23 м ²
V Спальня родителей	16,22 м ²
VI Ванная комната	6,74 м ²
VII Паровая кабина - душ.	0,88 м ²
VIII Санузел гостевой	1,43 м ²

Условные обозначения

- выключатель 1 - клавишный - 14 шт.
- выключатель 2-х клавишный - 6 шт.
- выключатель нажимной - 1 шт.
- звонок встраиваемый - 1 шт.
- диммер (светорегулятор) - 1 шт.
- терморегулятор теплого пола - 1 шт.

Выключатели размещаются на высоте 1000 мм от чистого пола (если не указано другое)

См. совместно с листами 8 и 9. (Условные обозначения осветительных приборов).

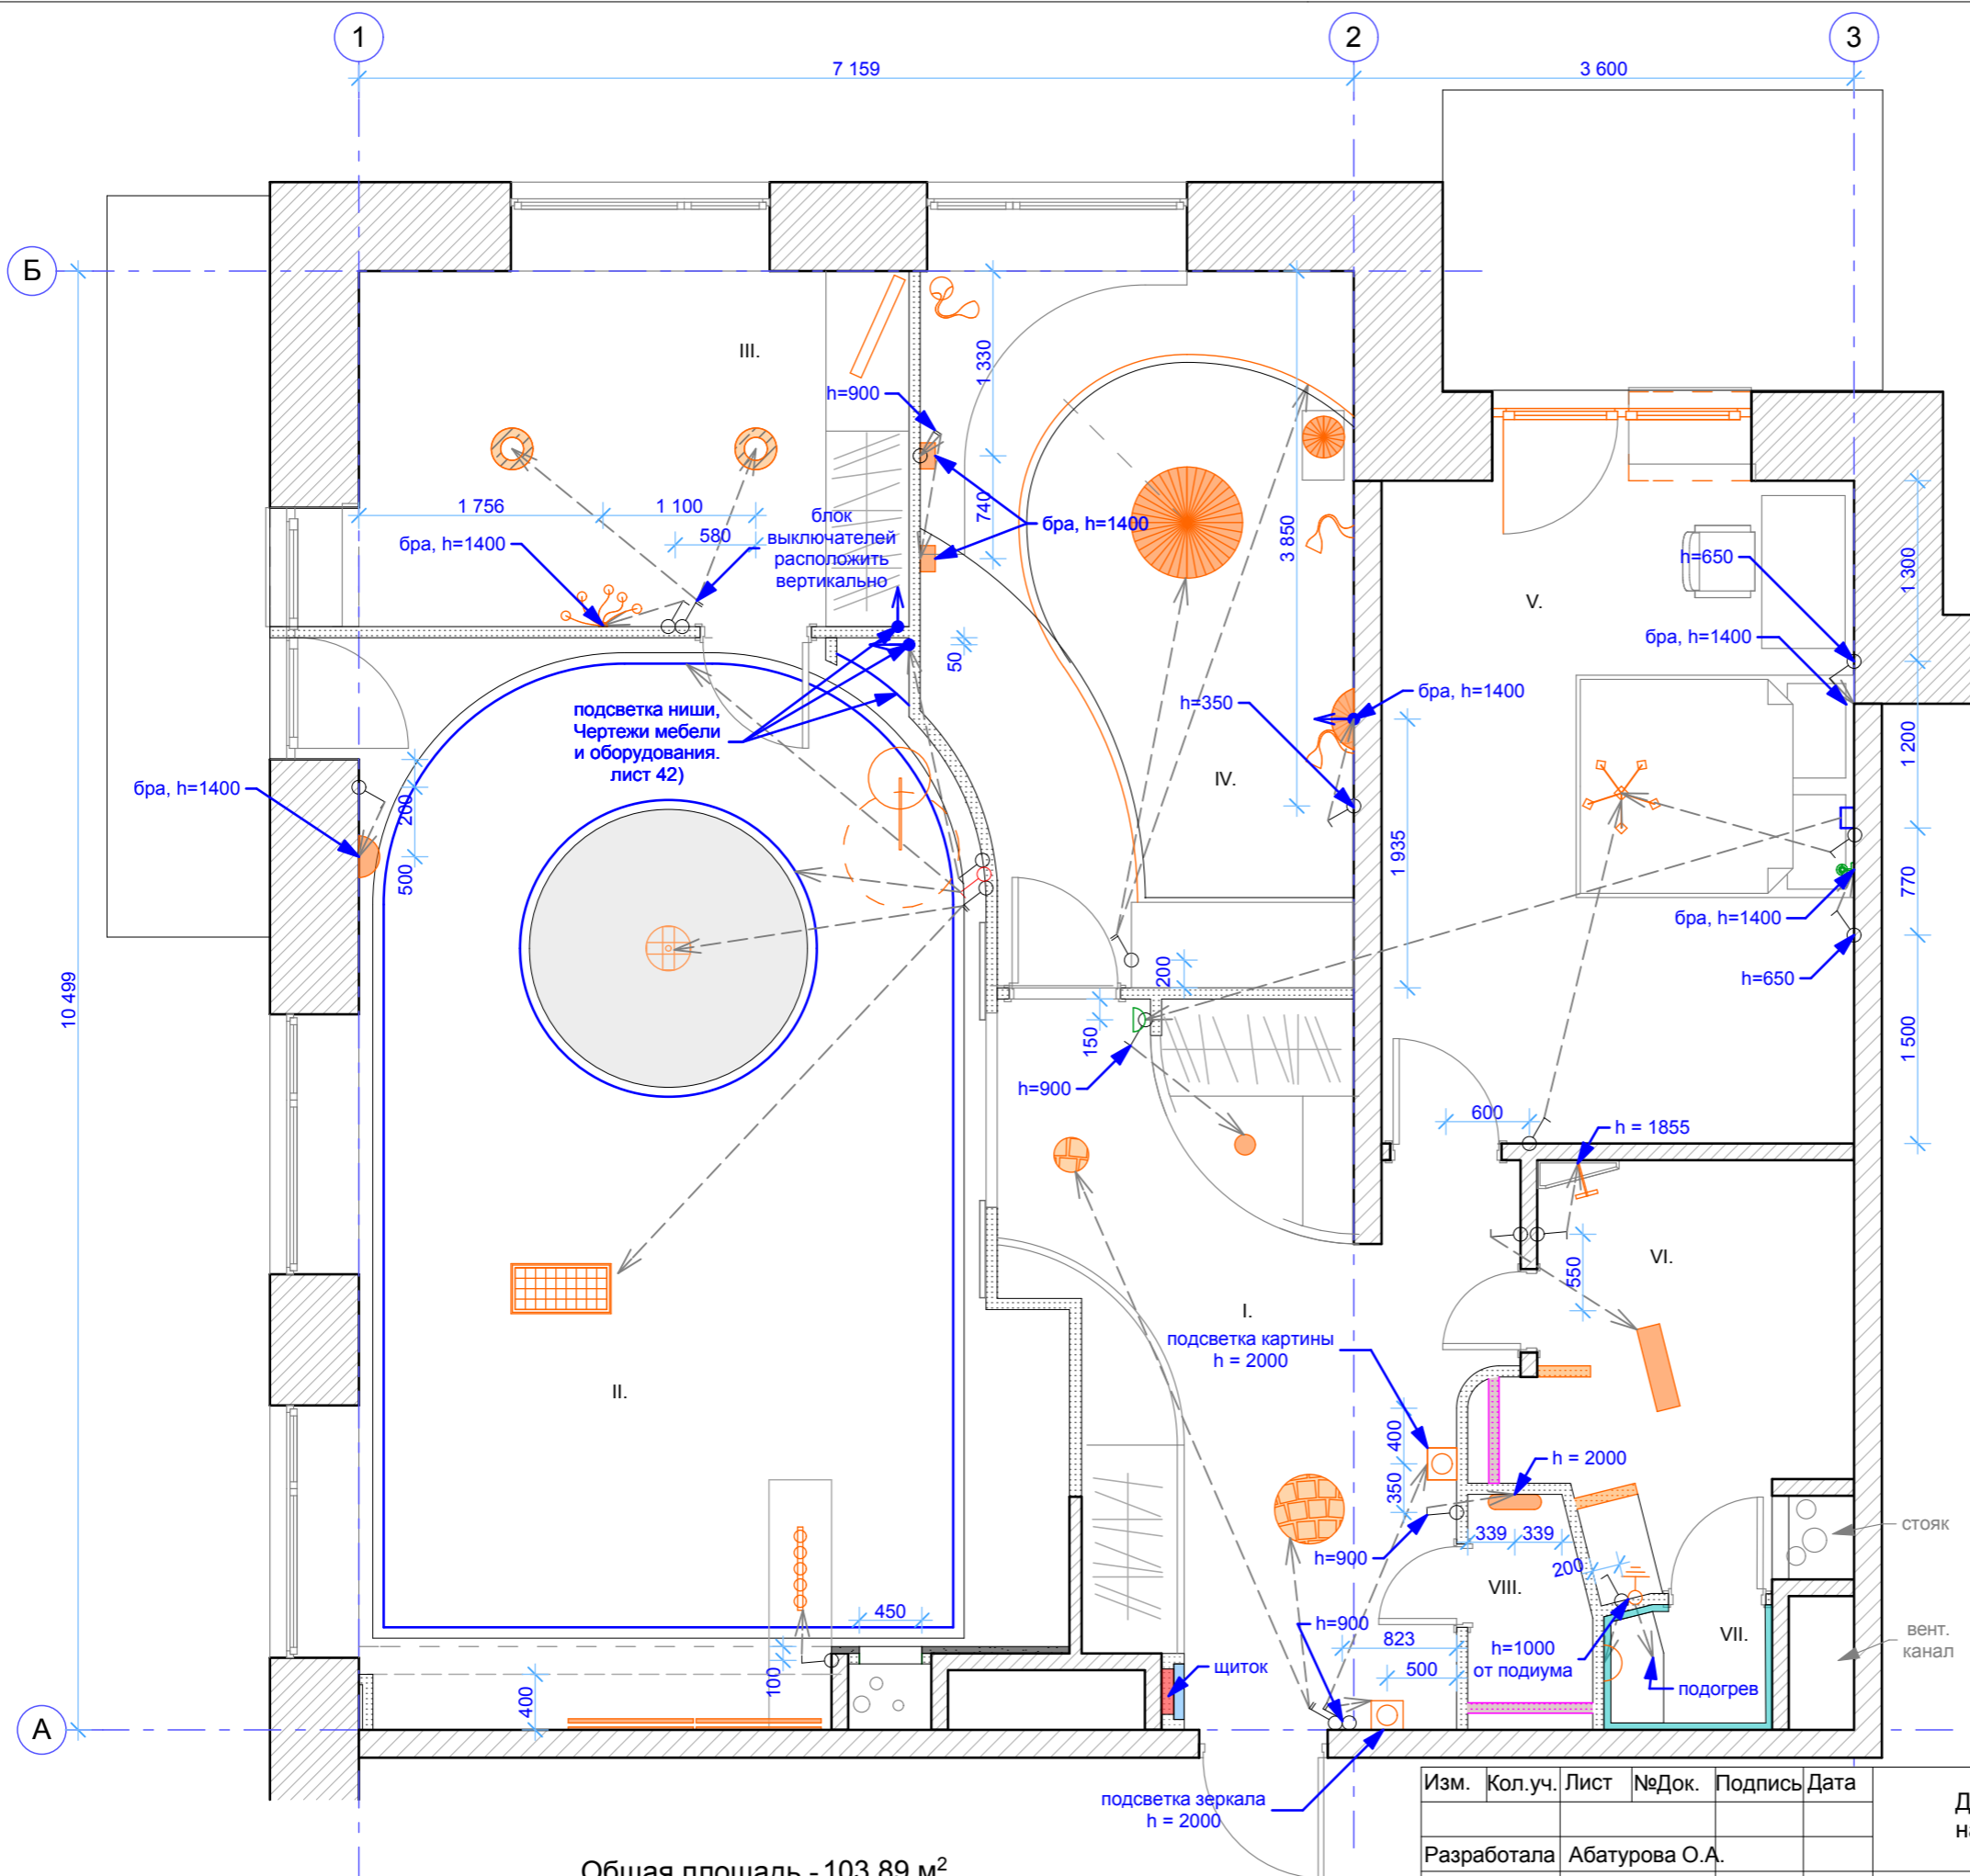

Общая площадь - 103,89 м²

Изм.	Кол.уч.	Лист	№Док.	Подпись	Дата
Разработала	Абатурова О.А.				

Дизайн-проект квартиры на проспекте Буденного.

План размещения осветительных приборов и выключателей.
М 1:50

Стадия	Лист	Листов
ТП	7	46

Москва, 2010 г.