

План пола с указанием
типа напольного покрытия.
М 1:50

Экспликация

Помещение	Площадь
I Прихожая	14,87 м ²
II Студия (гостиная-столовая-кухня)	35,67 м ²
III Кабинет (гостевая)	10,14 м ²
IV Спальня хозяев	15,23 м ²
V Спальня родителей	16,22 м ²
VI Ванная комната	6,74 м ²
VII Паровая кабина - душ.	0,88 м ²
VIII Санузел гостевой	1,43 м ²

Условные обозначения

- Ламинат Maestro Club (Бельгия)
Коллекция Volero B 06
Дуб белый с патиной, 33 класс,
B-06, 24 Евро/м² (1015руб./м²)
Нахимовский проспект, д.24,
выставка "Экспострой", 2 павильон,
стенд 23/16Б, тел. 779-65-31, 8-916-291-28-36 -
94,73 м²
<http://www.all-parket.ru> - 713 руб./м²
(в наличии)

Керамическая плитка

- Плитка Iris
Romantica Bianco
717184
33,3x33,3 см
<http://ceramcode.ru>
3,84 м²


- Напольная плитка
FOREST ROBLE
Размер: 20x60.8 см, HALCON (Испания)
ТЦ "Квадратный метр" - 1938р/м²
или
<http://worldceramika.narod.ru>
1,11 м²

- Подиум, облицовка - мозаика (см. развертки стен)

стояк

вент. канал

- Начало раскладки плитки

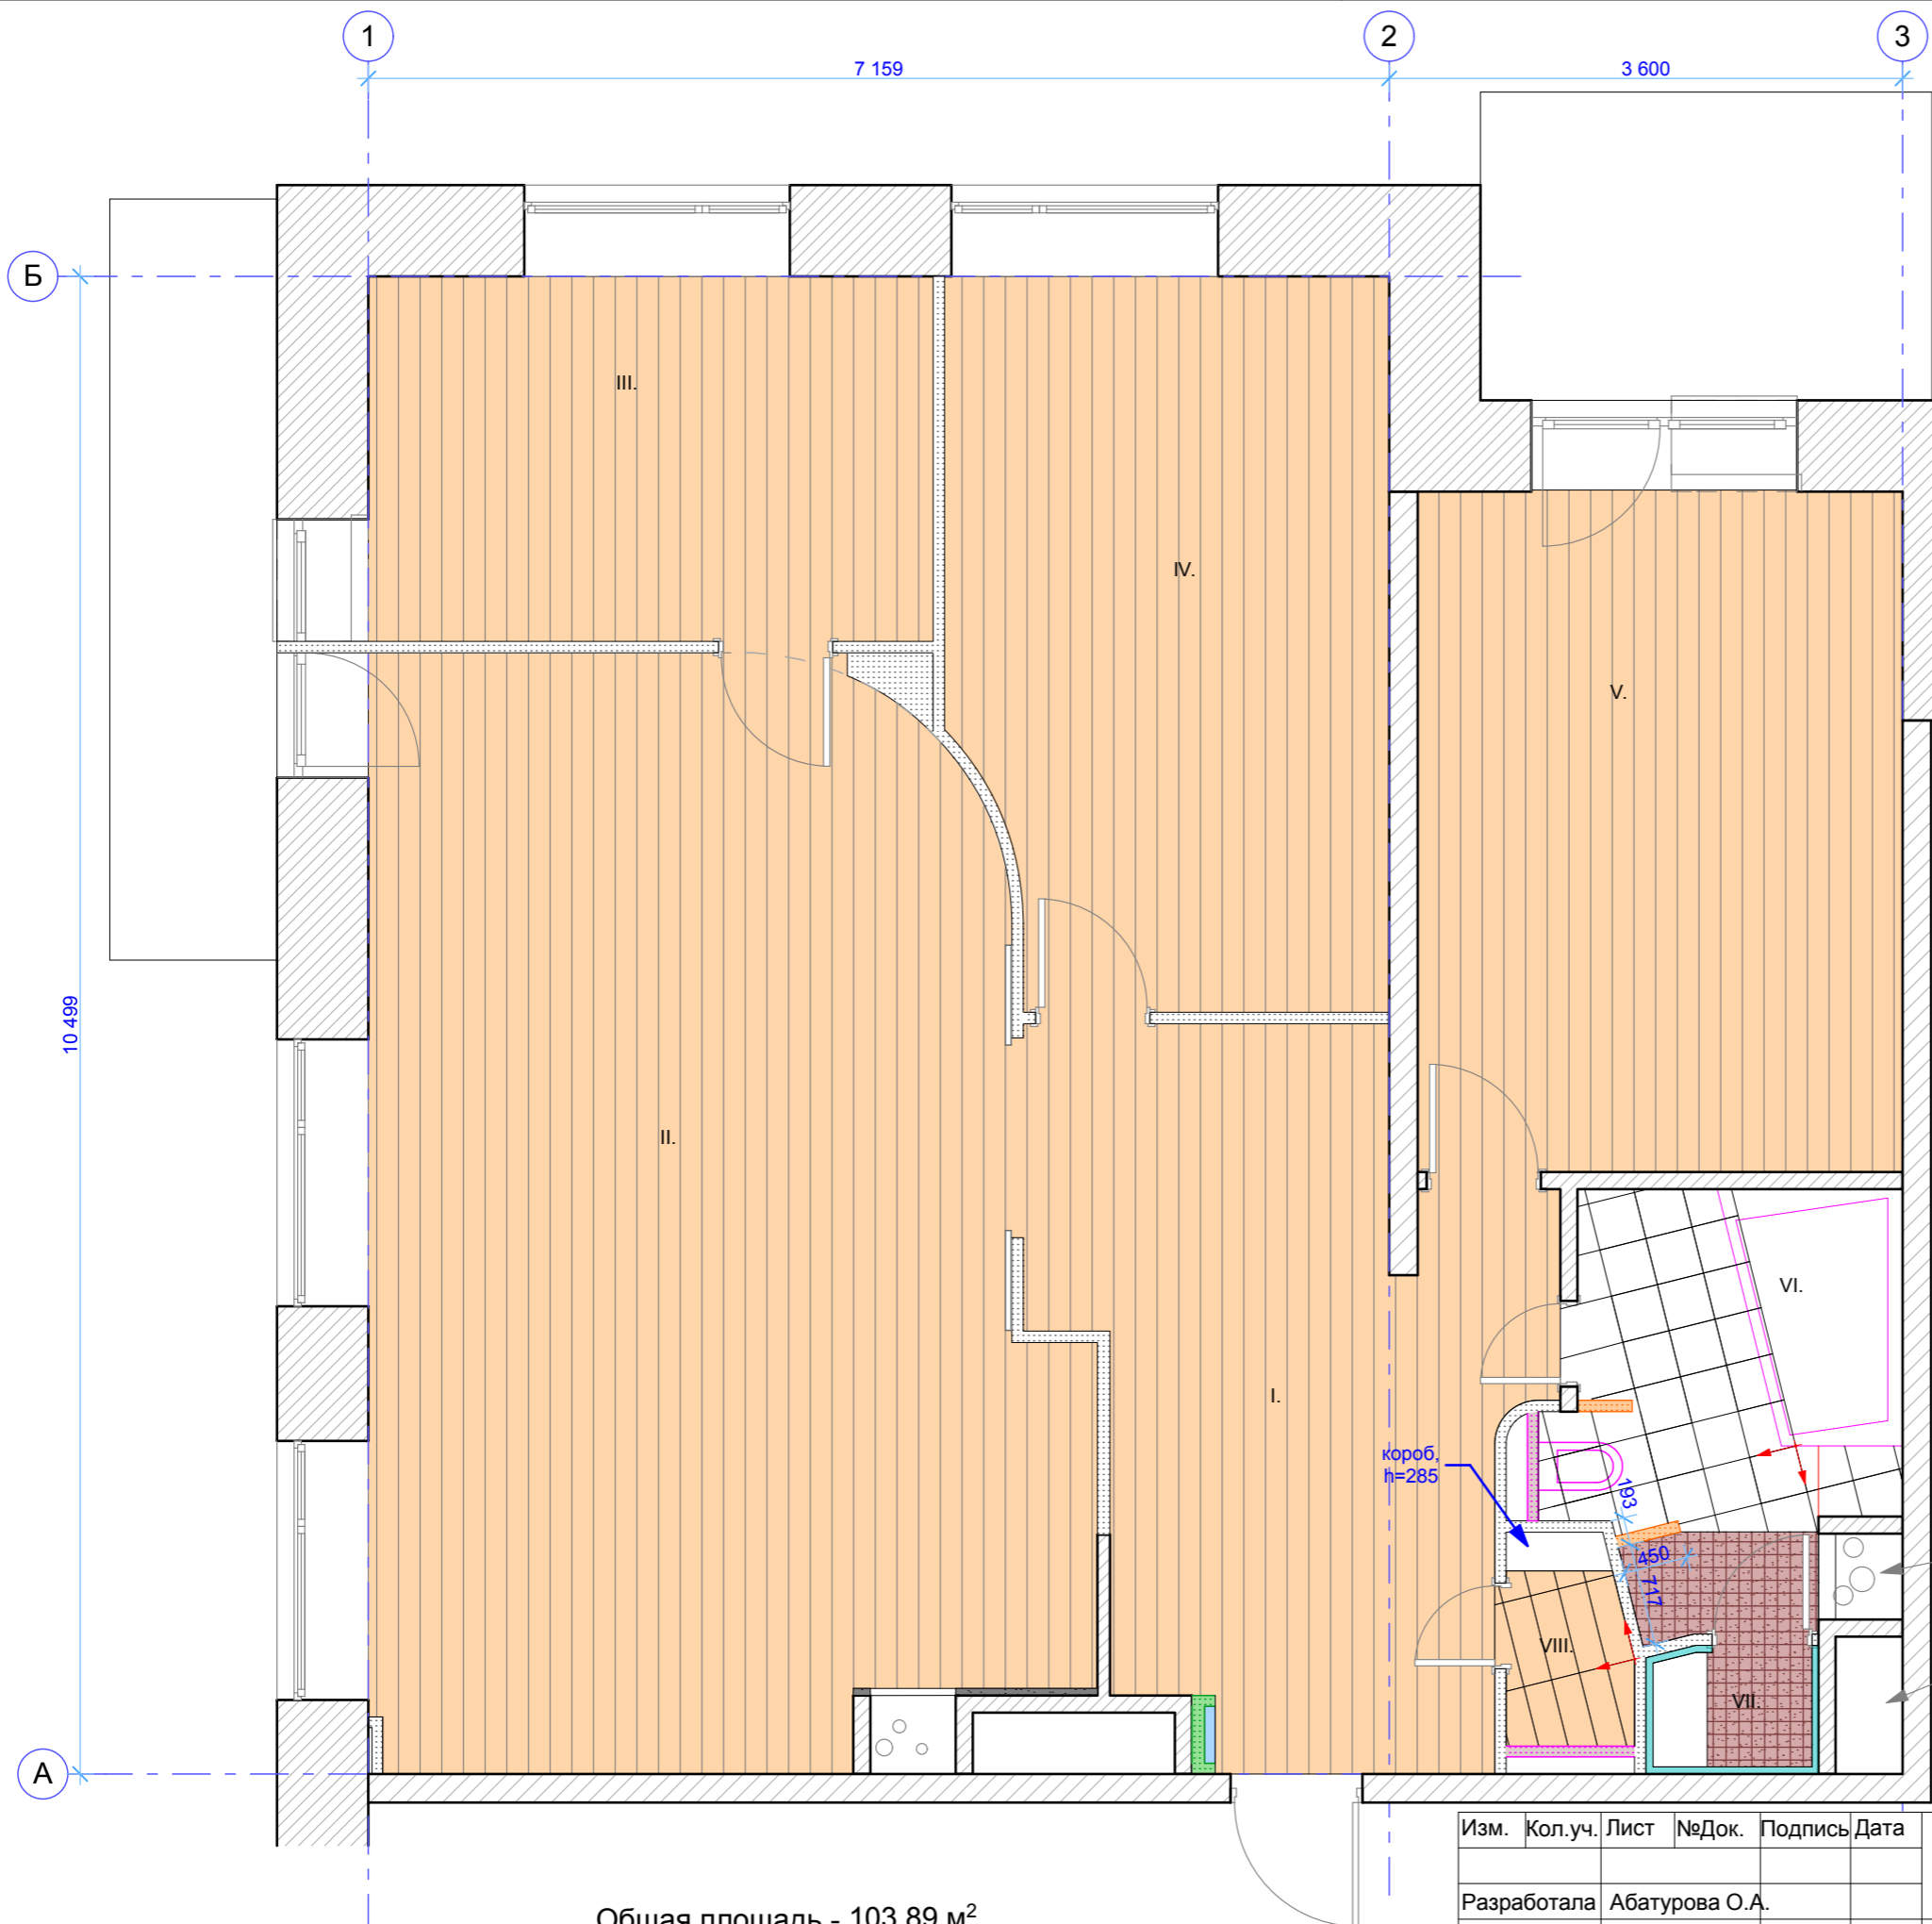

Общая площадь - 103,89 м²

Изм.	Кол.уч.	Лист	№Док.	Подпись	Дата
Разработала	Абатурова О.А.				

Дизайн-проект квартиры
на проспекте Буденного.

План пола с указанием
типа напольного покрытия.
М 1:50

Стадия	Лист	Листов
ТП	18	46

Москва, 2010 г.