

План пола с указанием  
типа напольного покрытия.  
М 1:50

Экспликация

Помещение	Площадь
I Прихожая	14,87 м <sup>2</sup>
II Студия (гостиная-столовая-кухня)	35,67 м <sup>2</sup>
III Кабинет (гостевая)	10,14 м <sup>2</sup>
IV Спальня хозяев	15,23 м <sup>2</sup>
V Спальня родителей	16,22 м <sup>2</sup>
VI Ванная комната	6,74 м <sup>2</sup>
VII Паровая кабина - душ.	0,88 м <sup>2</sup>
VIII Санузел гостевой	1,43 м <sup>2</sup>

Условные обозначения

- Ламинат Maestro Club (Бельгия)  
Коллекция Volero B 06  
Дуб белый с патиной, 33 класс,  
В-06, 24 Евро/м<sup>2</sup> (1015руб./м<sup>2</sup>)  
Нахимовский проспект, д.24,  
выставка "Экспострой", 2 павильон,  
стенд 23/16Б, тел. 779-65-31, 8-916-291-28-36 -  
94,73 м<sup>2</sup>  
<http://www.all-parket.ru> - 713 руб./м<sup>2</sup>  
(в наличии)

Керамическая плитка

- Плитка Iris  
Romantica Bianco  
717184  
33,3x33,3 см  
<http://ceramcode.ru>  
3,84 м<sup>2</sup>


- Напольная плитка  
FOREST ROBLE  
Размер: 20x60.8 см, HALCON (Испания)  
ТЦ "Квадратный метр" - 1938р/м<sup>2</sup>  
или  
<http://worldceramika.narod.ru>  
1,11 м<sup>2</sup>

- Подиум, облицовка - мозаика (см. развертки стен)

стояк

вент. канал

- Начало раскладки плитки

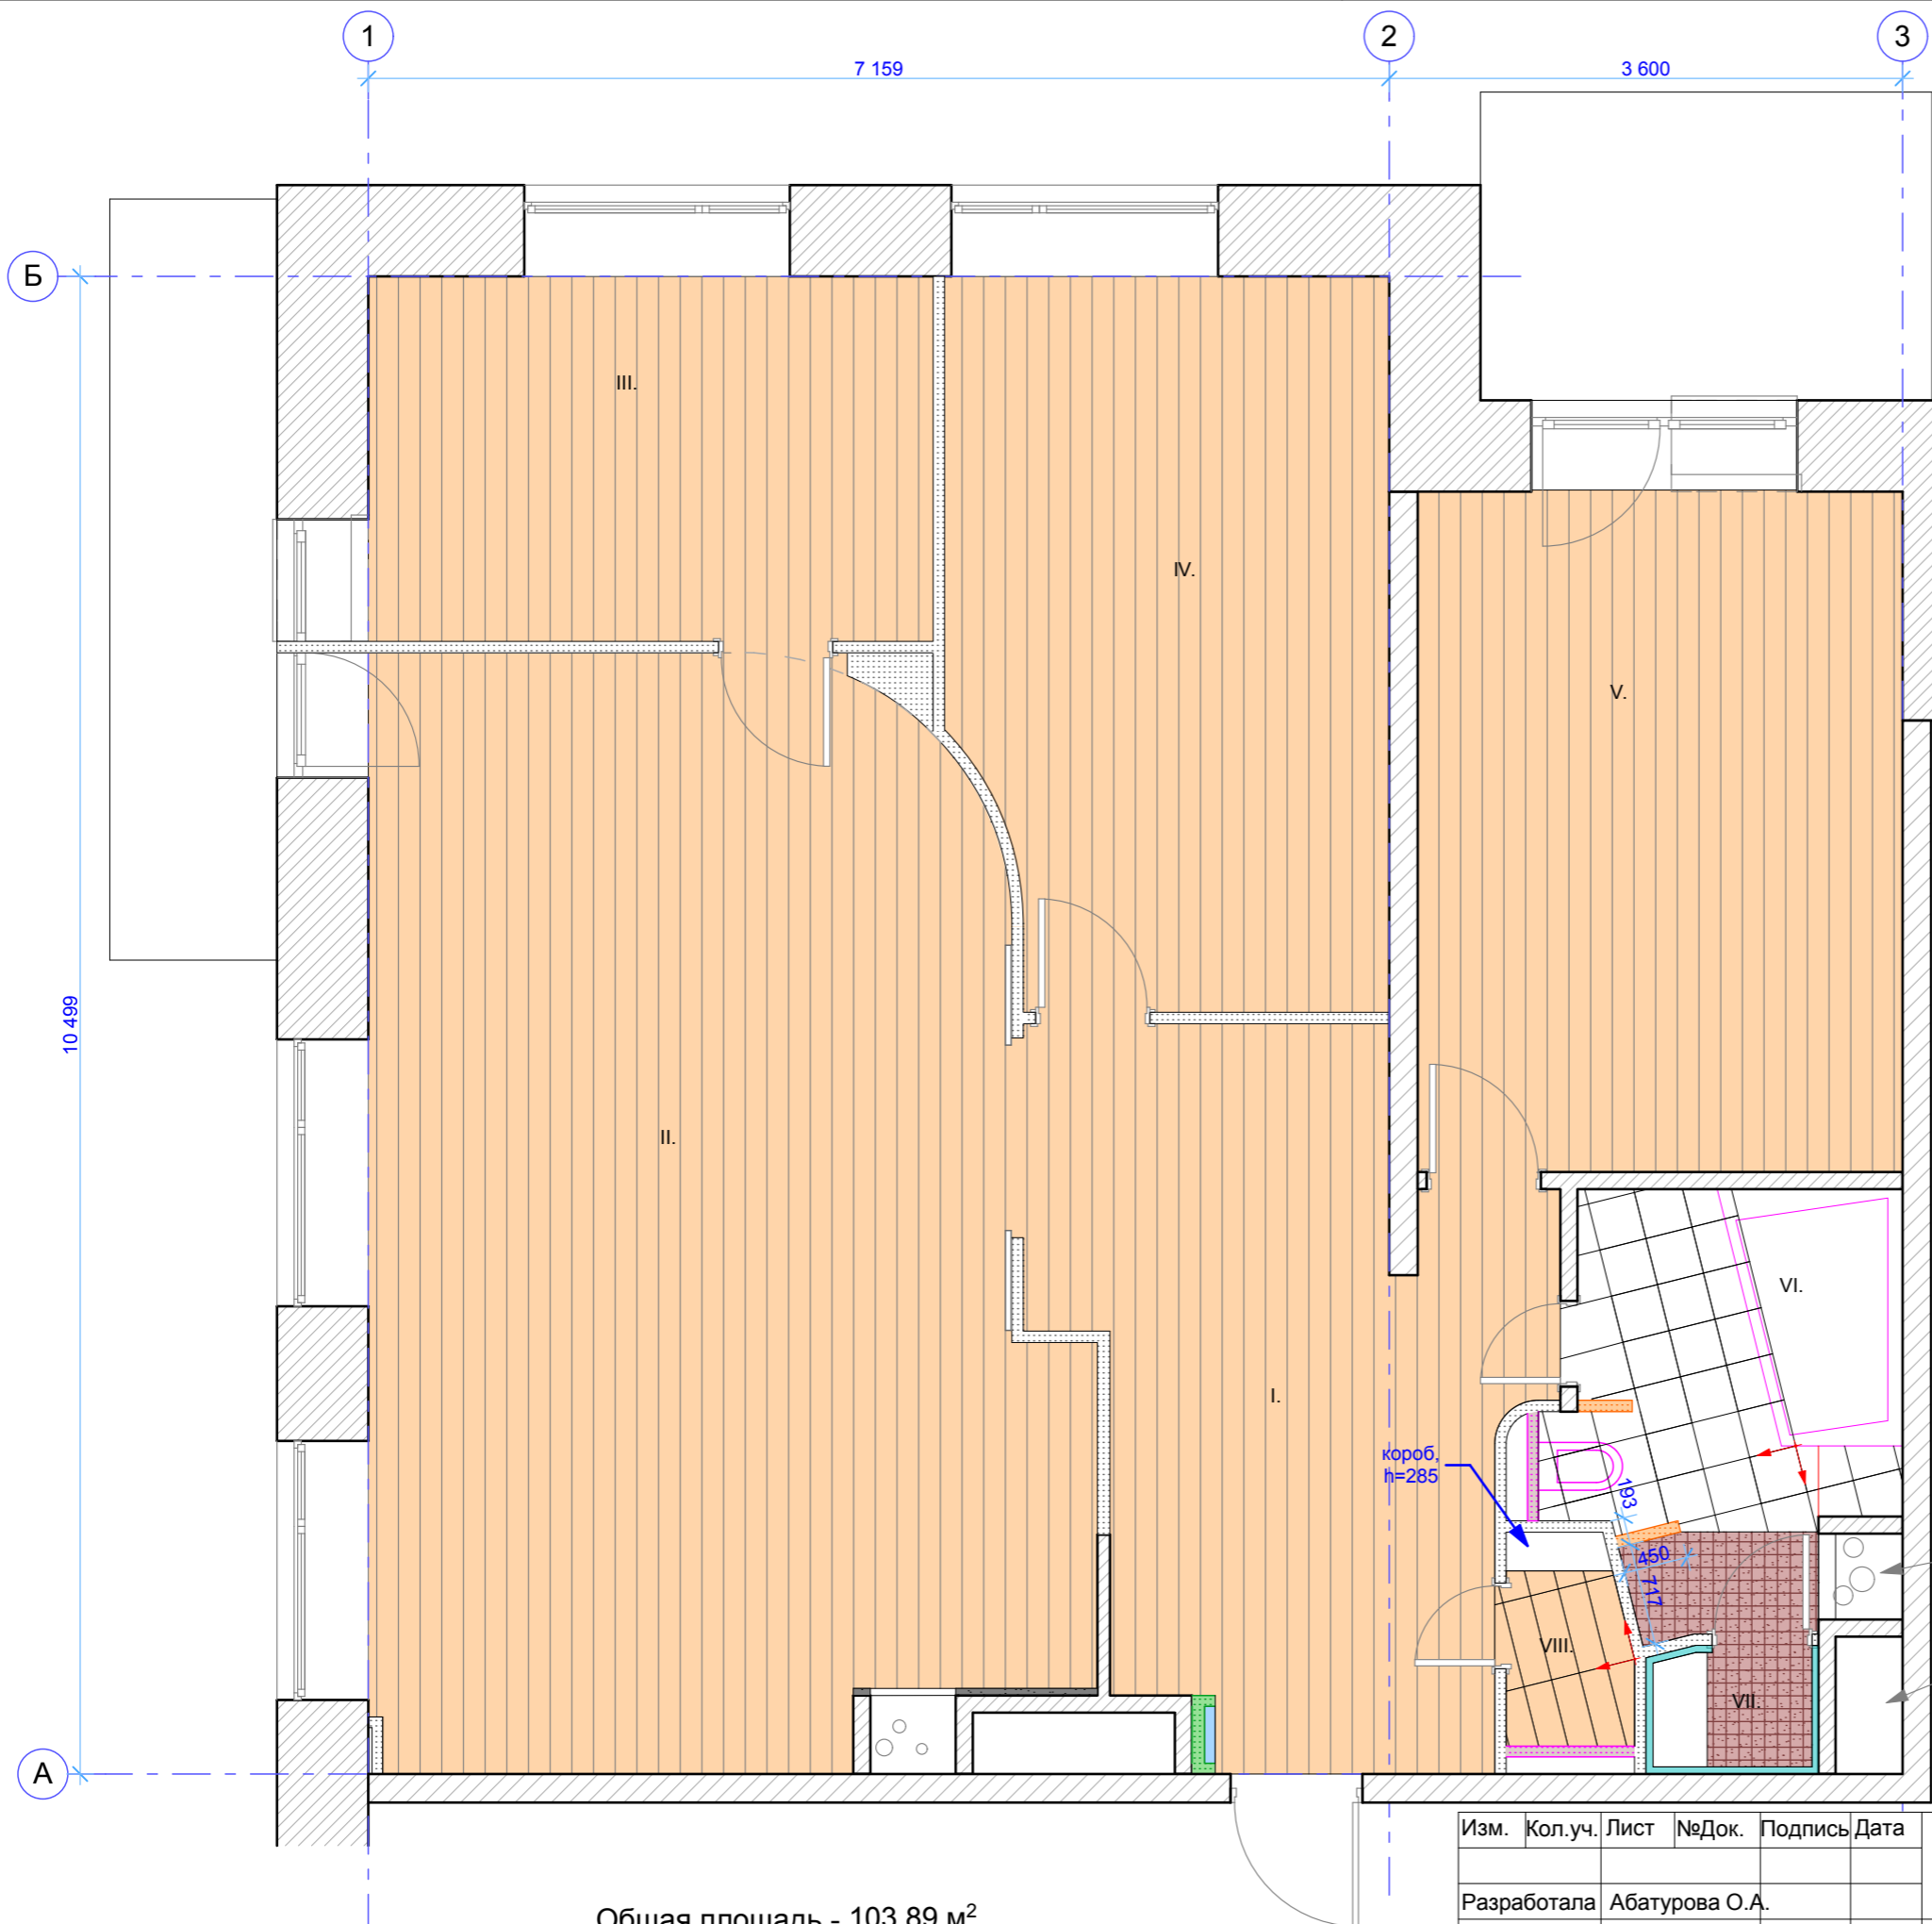

Общая площадь - 103,89 м<sup>2</sup>

Изм.	Кол.уч.	Лист	№Док.	Подпись	Дата
Разработала			Абатурова О.А.		

Дизайн-проект квартиры  
на проспекте Буденного.

План пола с указанием  
типа напольного покрытия.  
М 1:50

Стадия	Лист	Листов
ТП	18	46

Москва, 2010 г.