План пола. М 1:50.

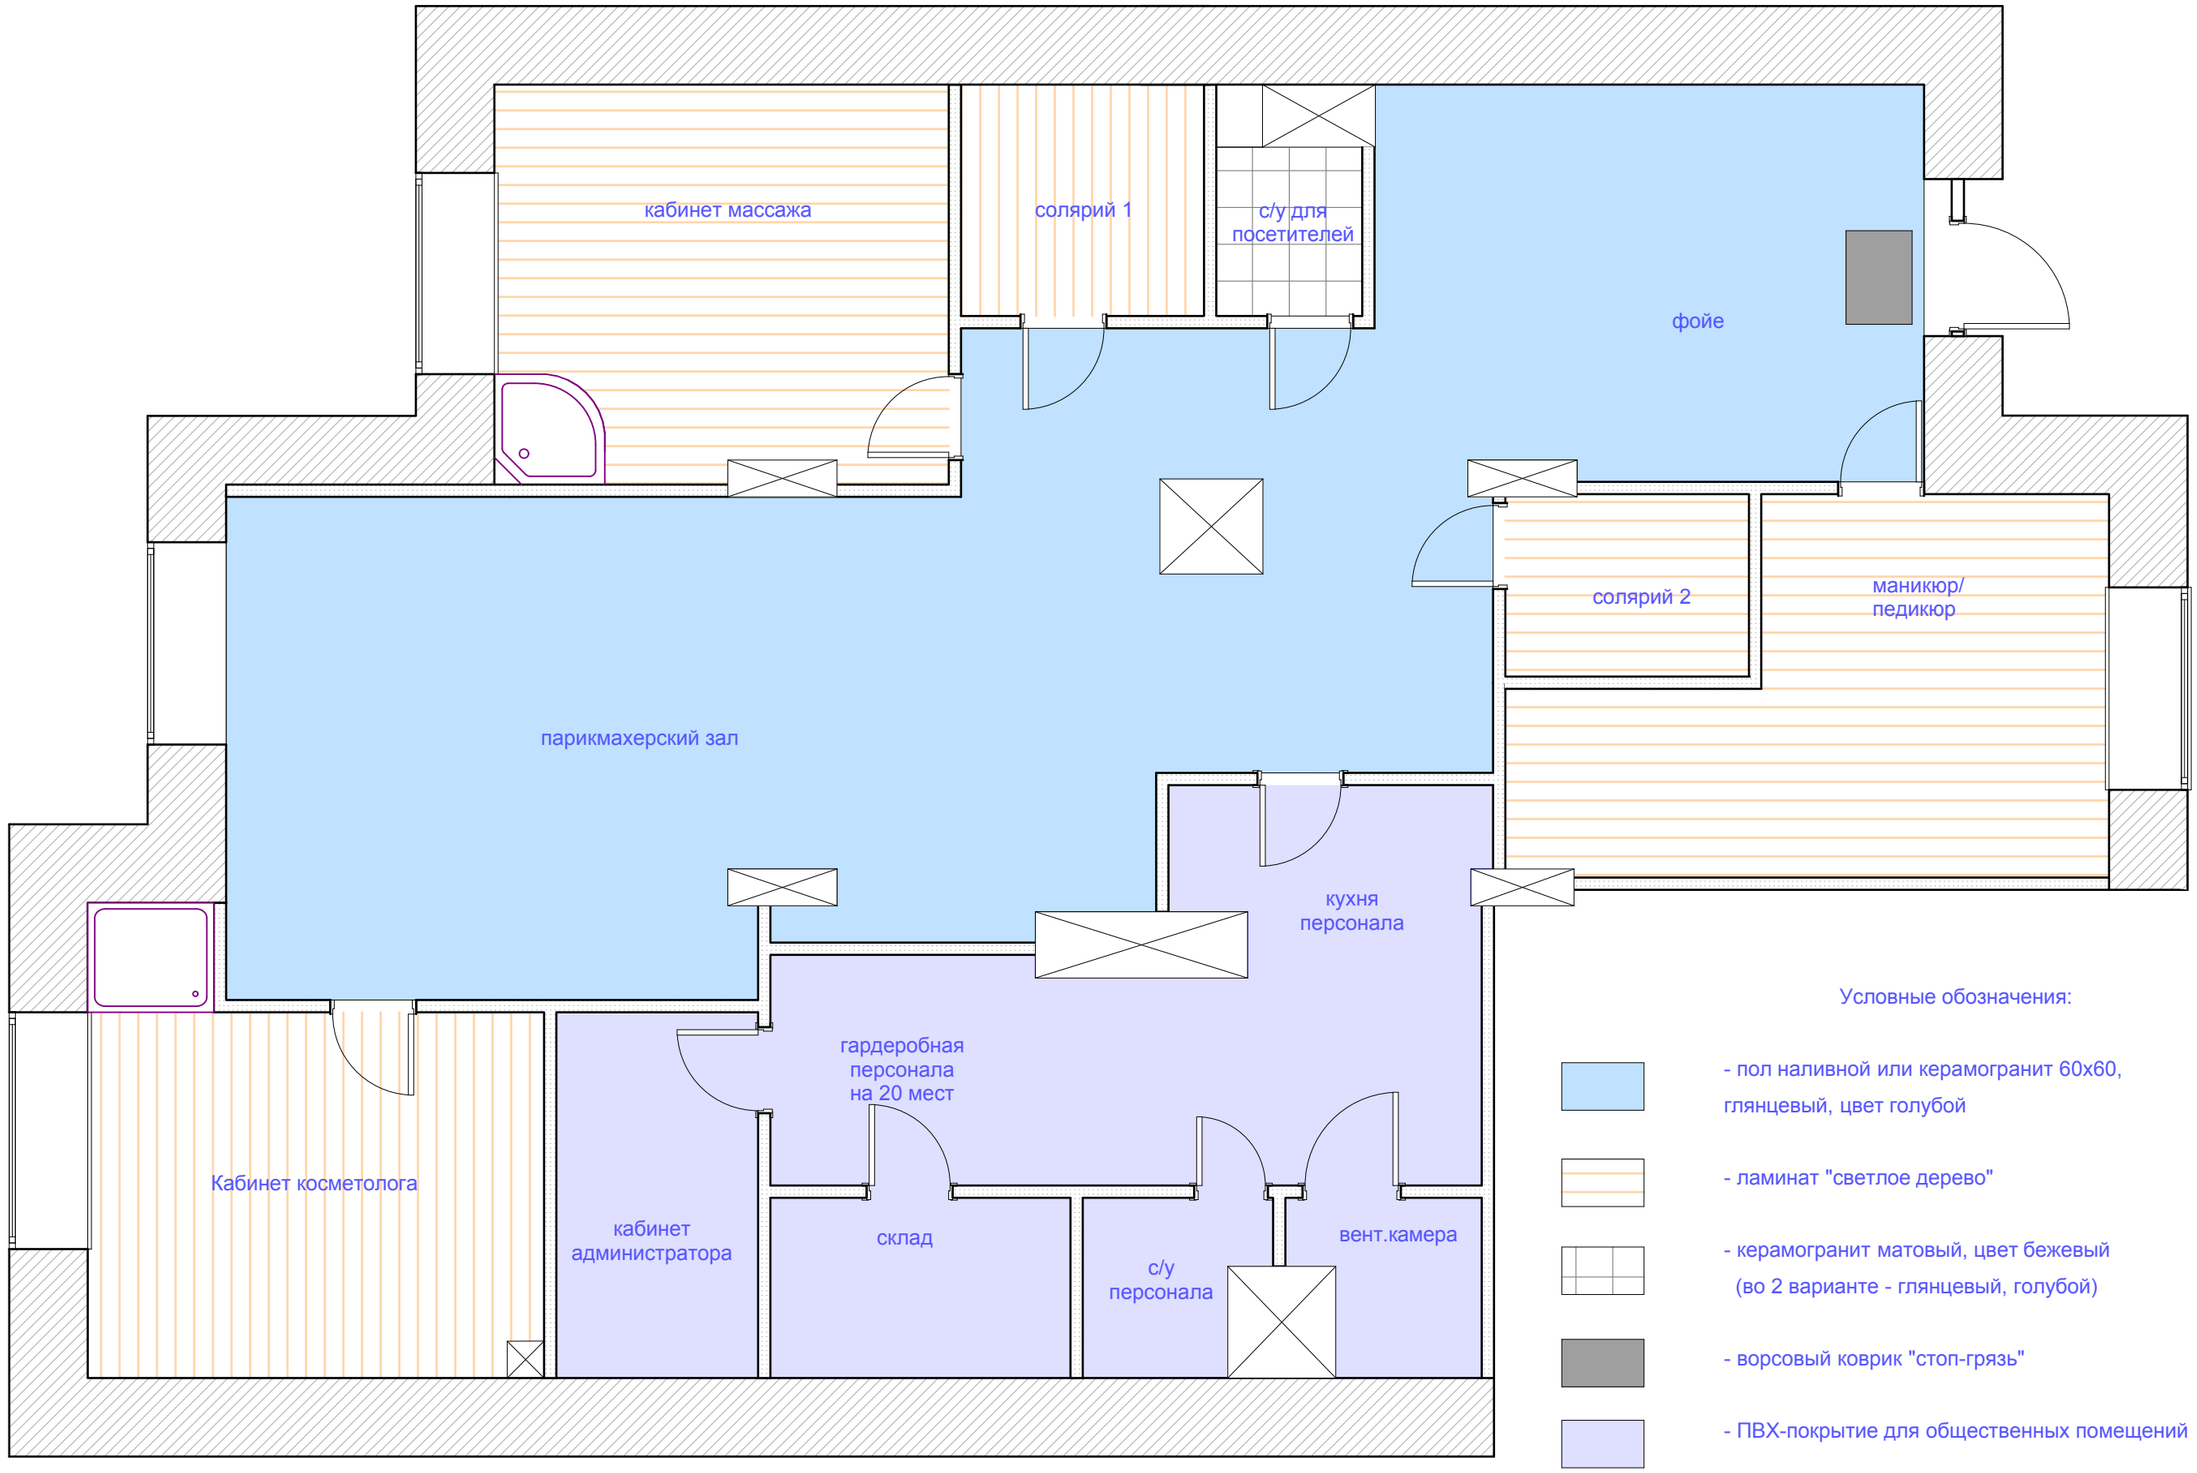

Условные обозначения:

- пол наливной или керамогранит 60х60, глянцевый, цвет голубой
- ламинат "светлое дерево"
- керамогранит матовый, цвет бежевый (во 2 варианте - глянцевый, голубой)
- ворсовый коврик "стоп-грязь"
- ПВХ-покрытие для общественных помещений

Изм.	Кол.уч.	Лист	№Док.	Подпись	Дата	Дизайн-проект салона красоты, 1 этаж.	Стадия	Лист	Листов
Рук. проекта		Абатурова О.А.					ЭП		
Разработала		Абатурова О.А.							
Разработала		Сотникова М.А.				План пола. М 1:50.	Москва, 2008 г.		