

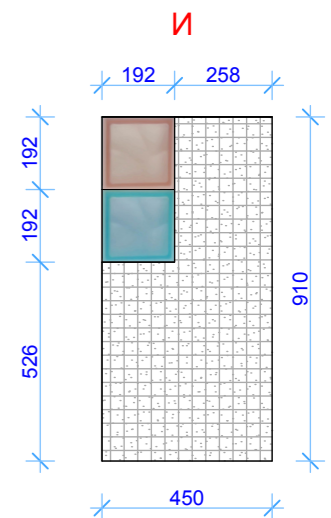
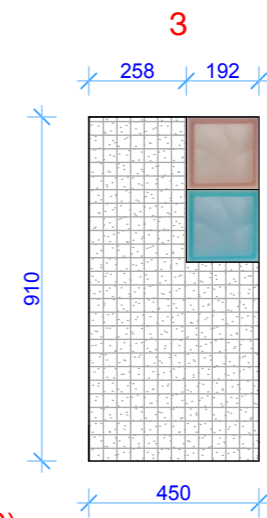
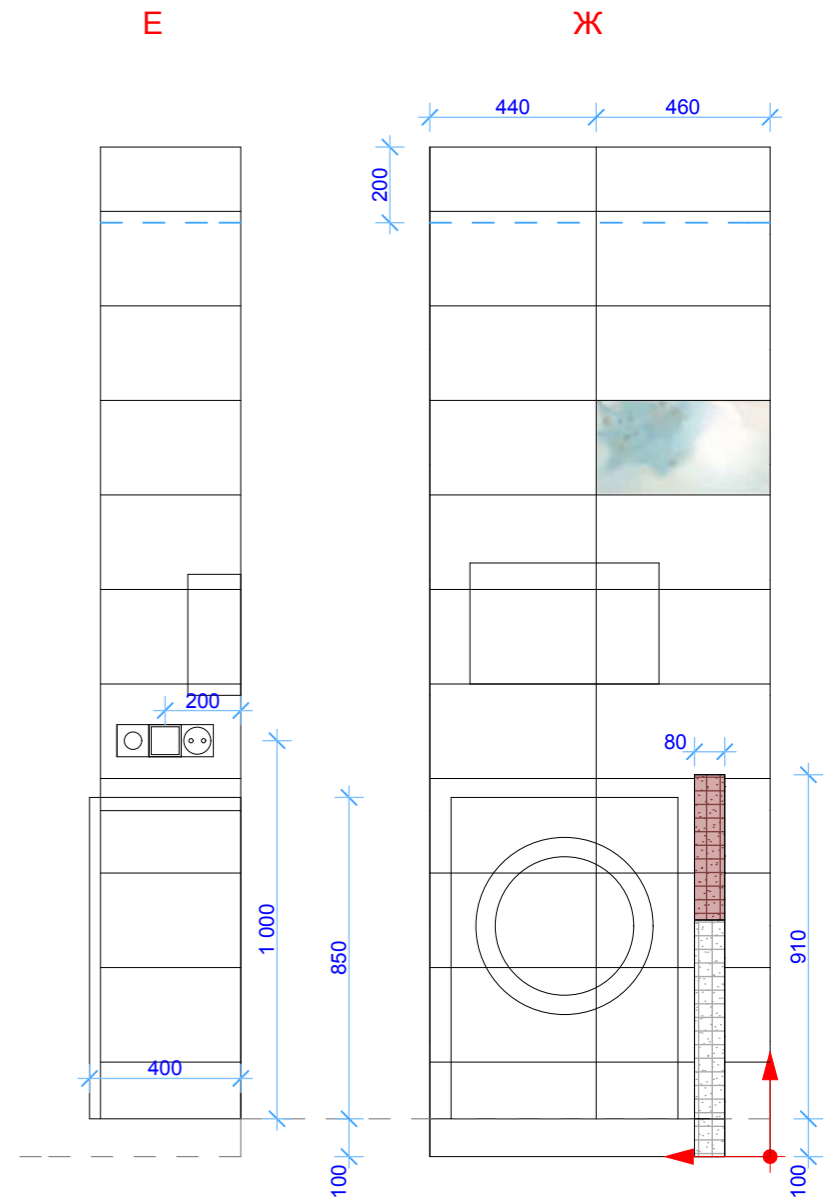
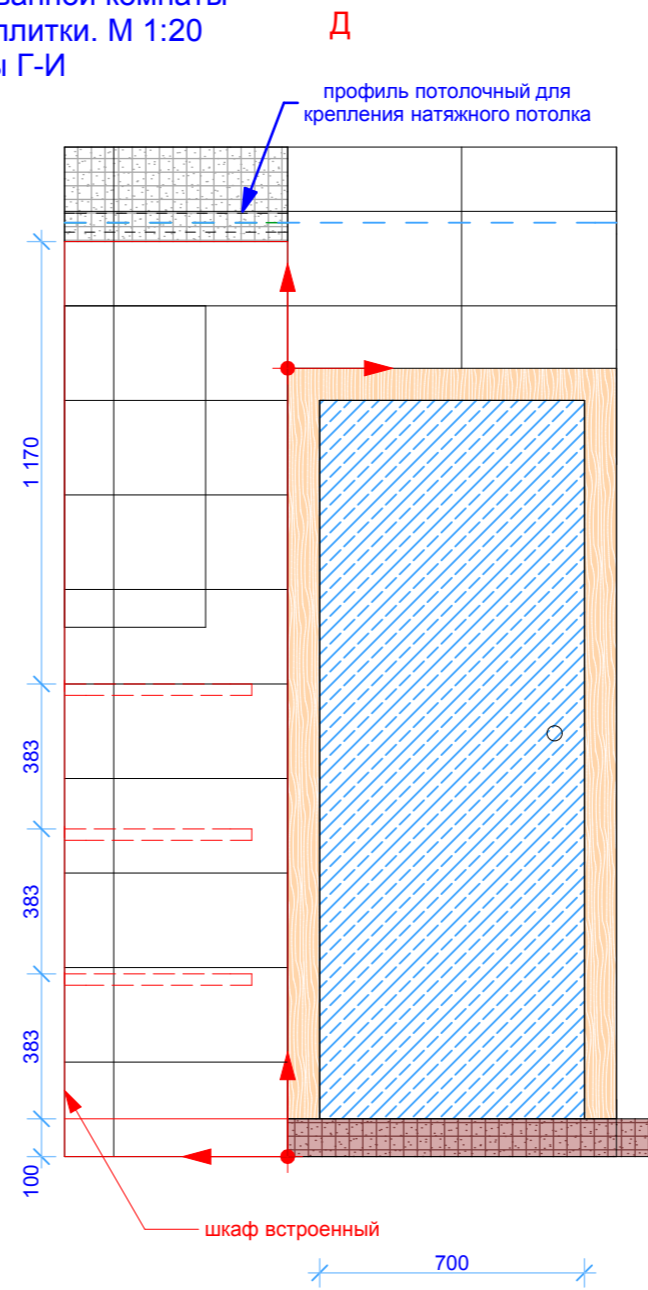


Развертки стен ванной комнаты  
с раскладкой плитки. М 1:20  
Виды Г-И

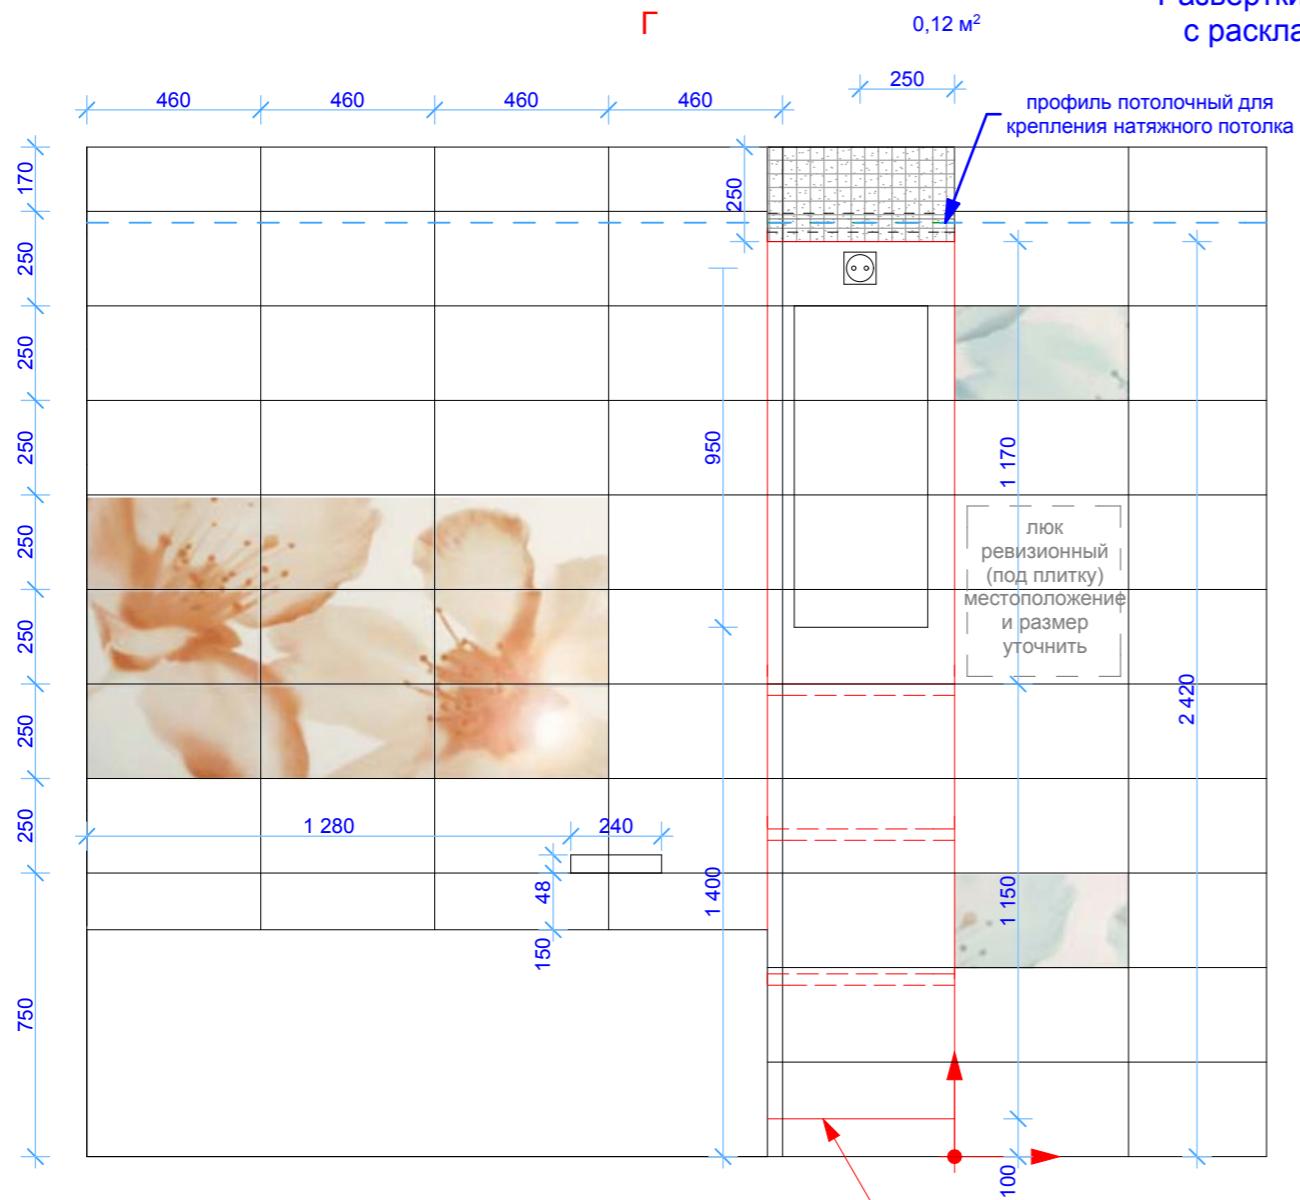

- начало и направление раскладки плитки

Условные обозначения - см. лист Развертки стен ванной комнаты с раскладкой плитки. Виды К-М. (лист 26)

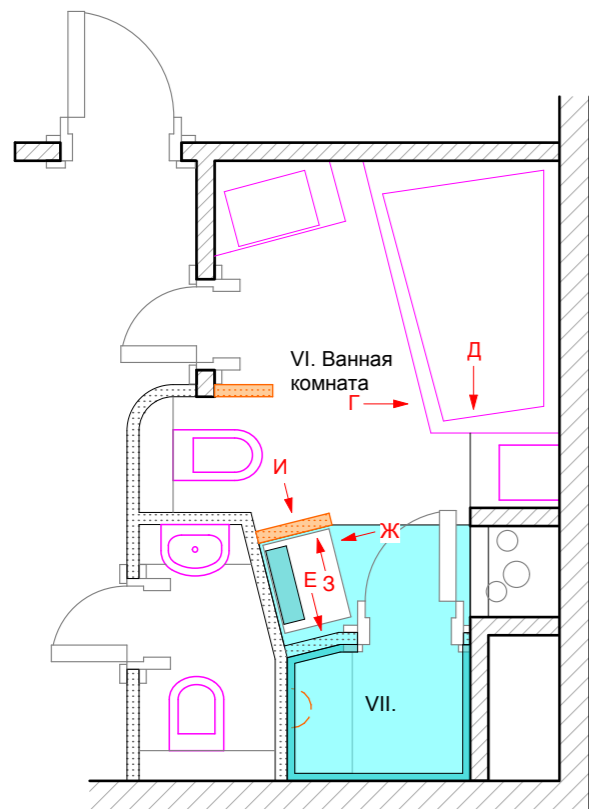

| Изм.  | Кол.уч. | Лист           | №Док. | Подпись | Дата | Стадия          | Лист | Листов |
|---|---------|----------------|-------|---------|------|-----------------|------|--------|
| Разработала   |         | Абатурова О.А. |       |         |      | ТП              | 25   | 46     |
| Дизайн-проект квартиры на проспекте Буденного.                        |         |                |       |         |      | Москва, 2010 г. |      |        |
| Развертки стен ванной комнаты с раскладкой плитки. М 1:20<br>Виды Г-И |         |                |       |         |      |                 |      |        |