

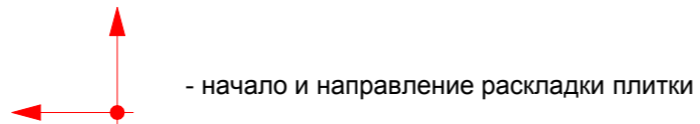
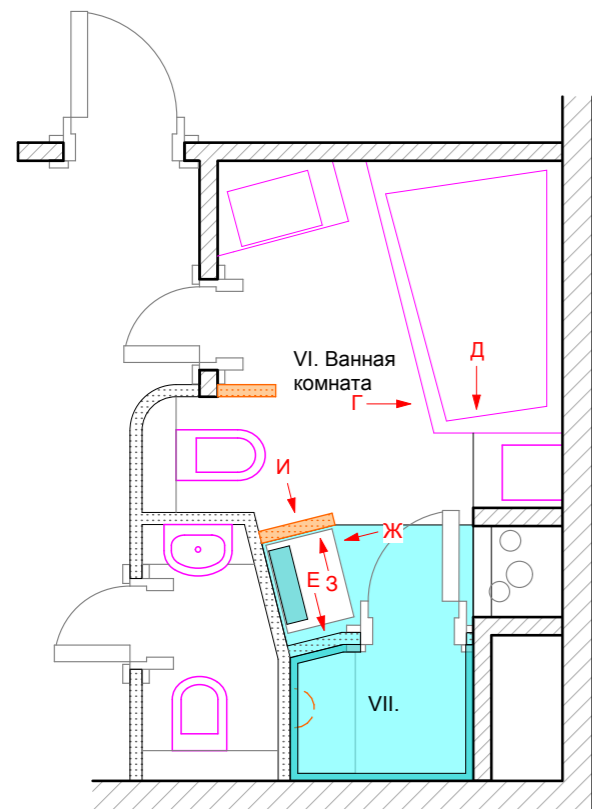
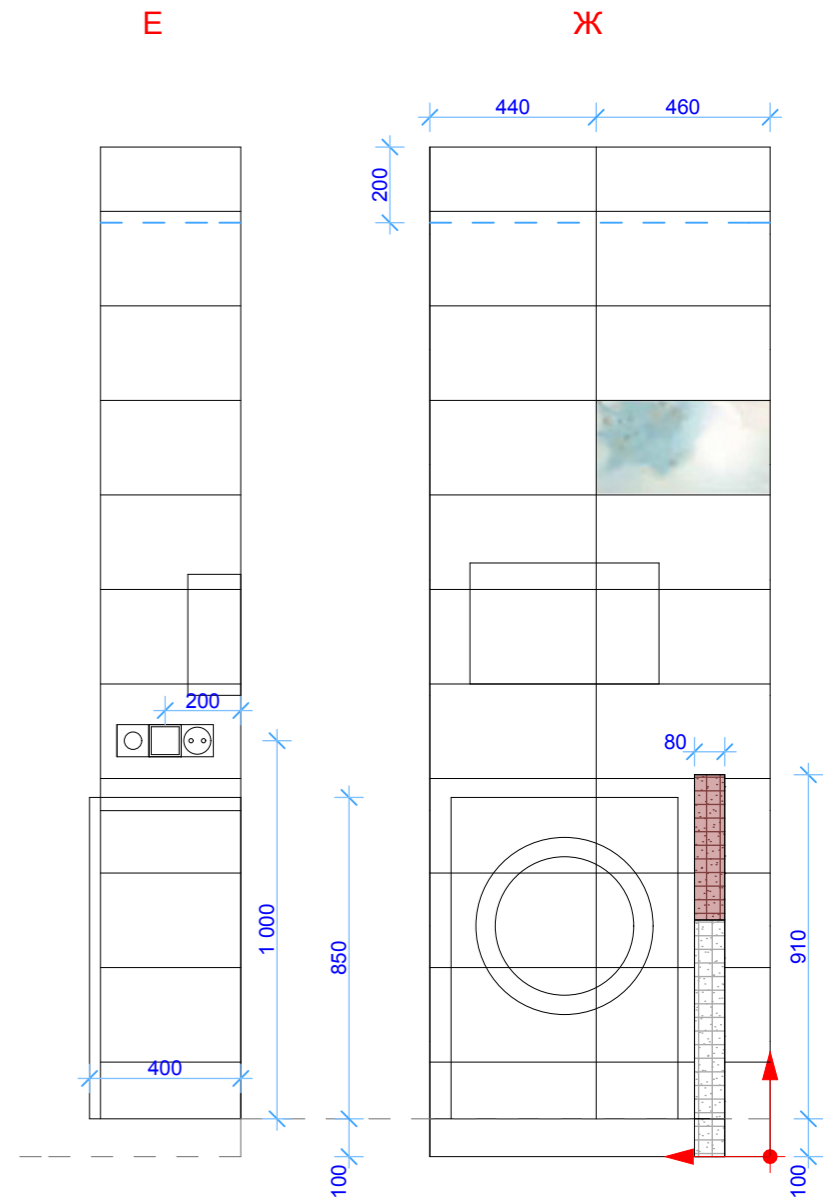
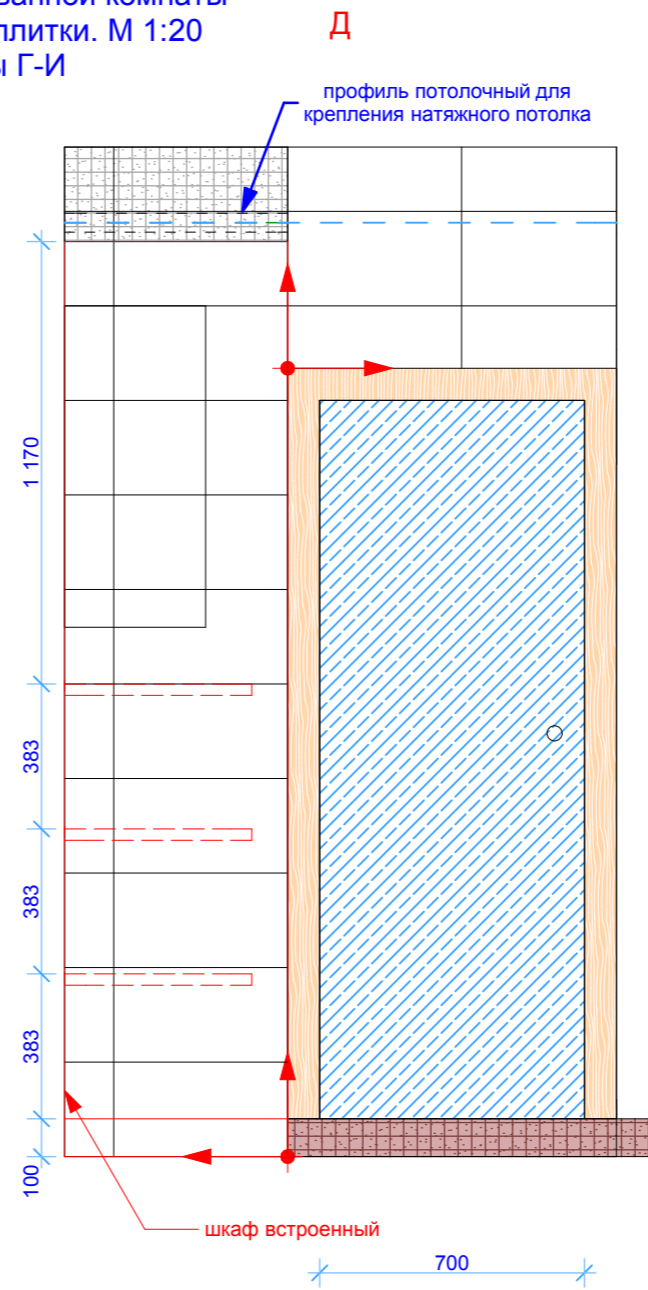
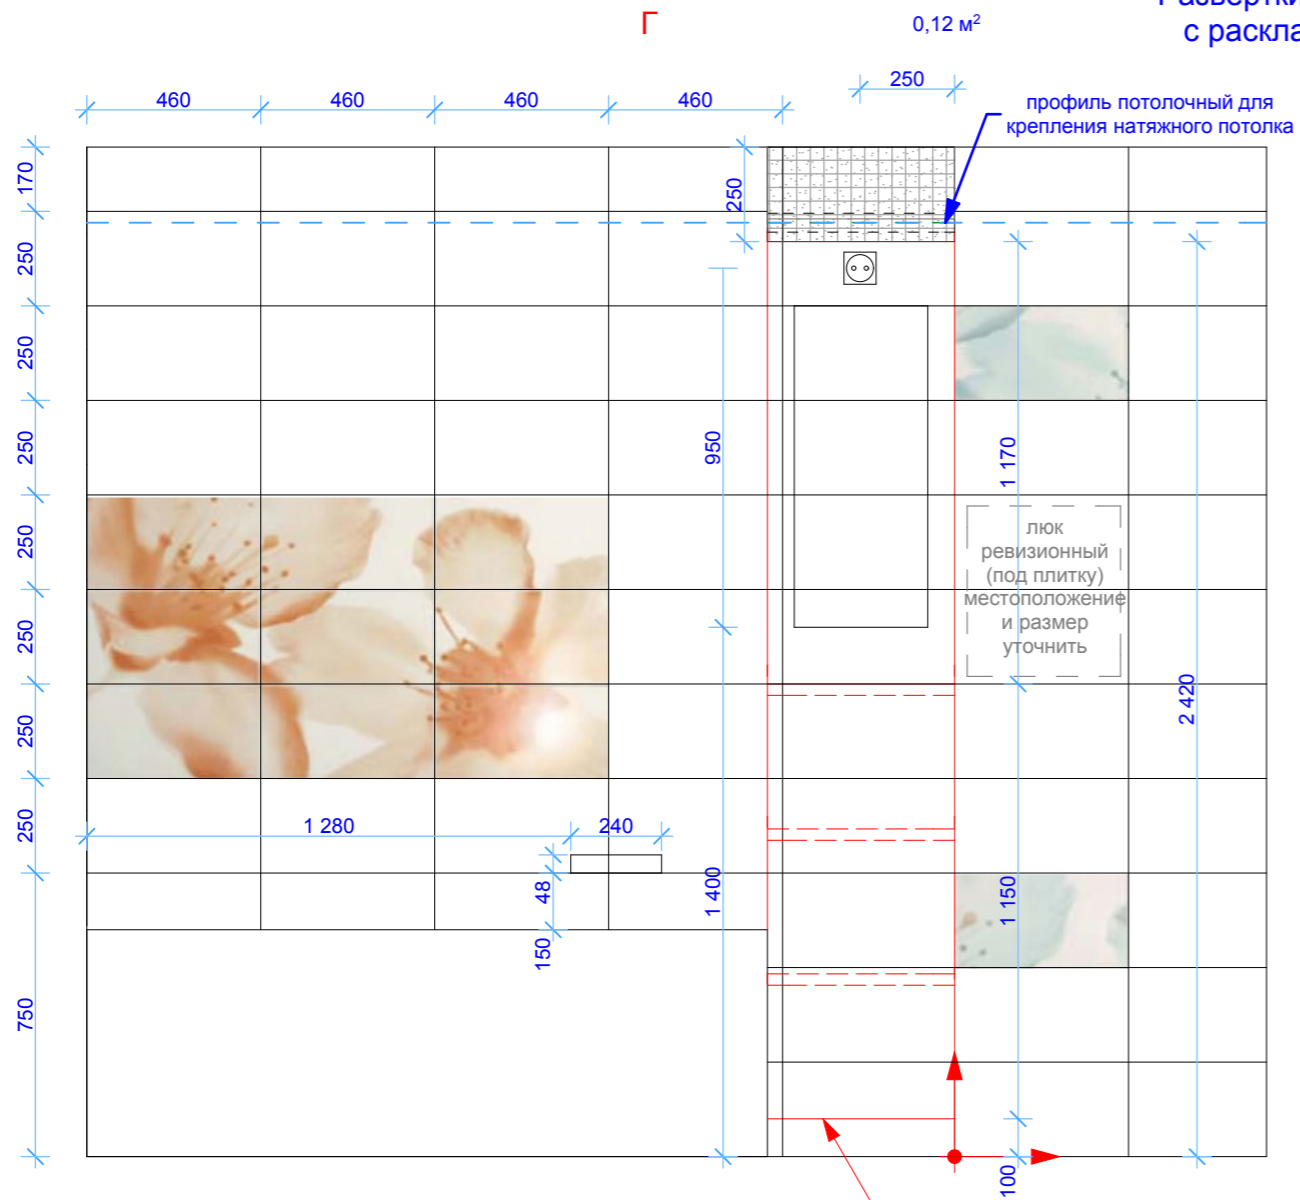


Развертки стен ванной комнаты  
с раскладкой плитки. М 1:20  
Виды Г-И

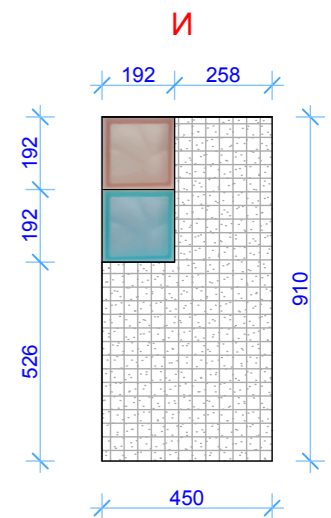

Условные обозначения - см. лист Развертки стен ванной комнаты с раскладкой плитки. Виды К-М. (лист 26)

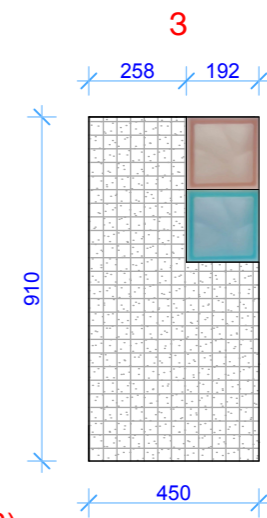

Изм.	Кол.уч.	Лист	№Док.	Подпись	Дата	Стадия	Лист	Листов
Разработала		Абатурова О.А.						
Дизайн-проект квартиры на проспекте Буденного.						Москва, 2010 г.		
Развертки стен ванной комнаты с раскладкой плитки. М 1:20 Виды Г-И								