

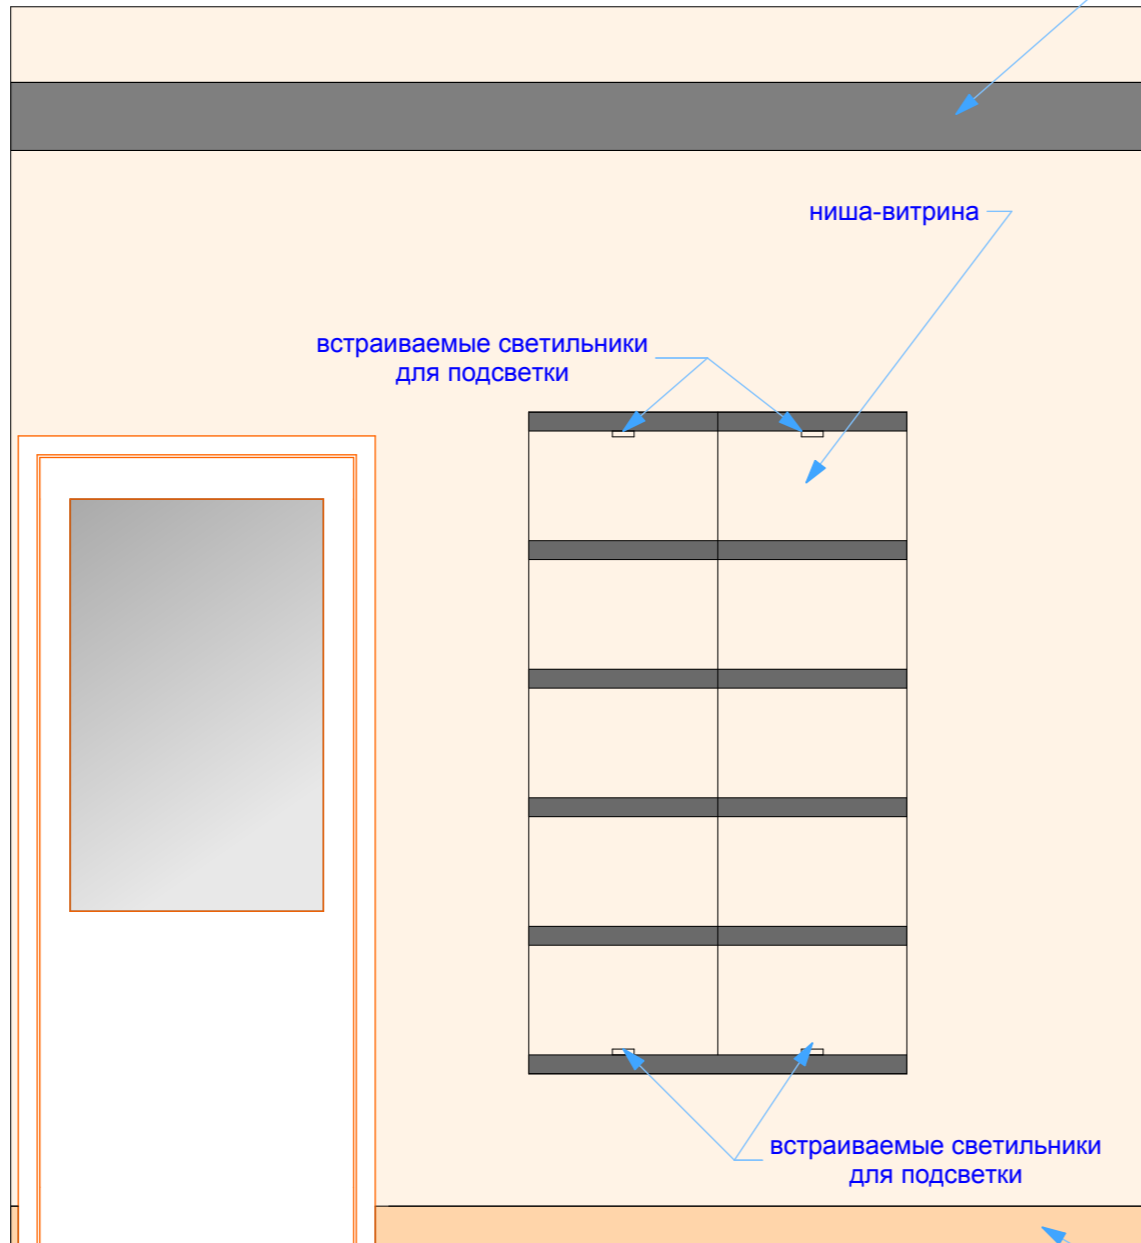


Входной тамбур. Развертки стен.

Вид 3.

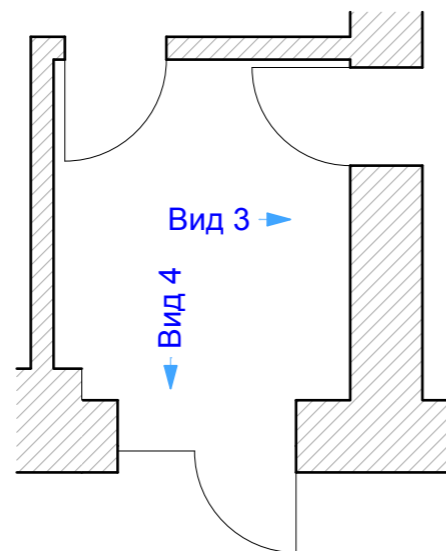

Вид 4.

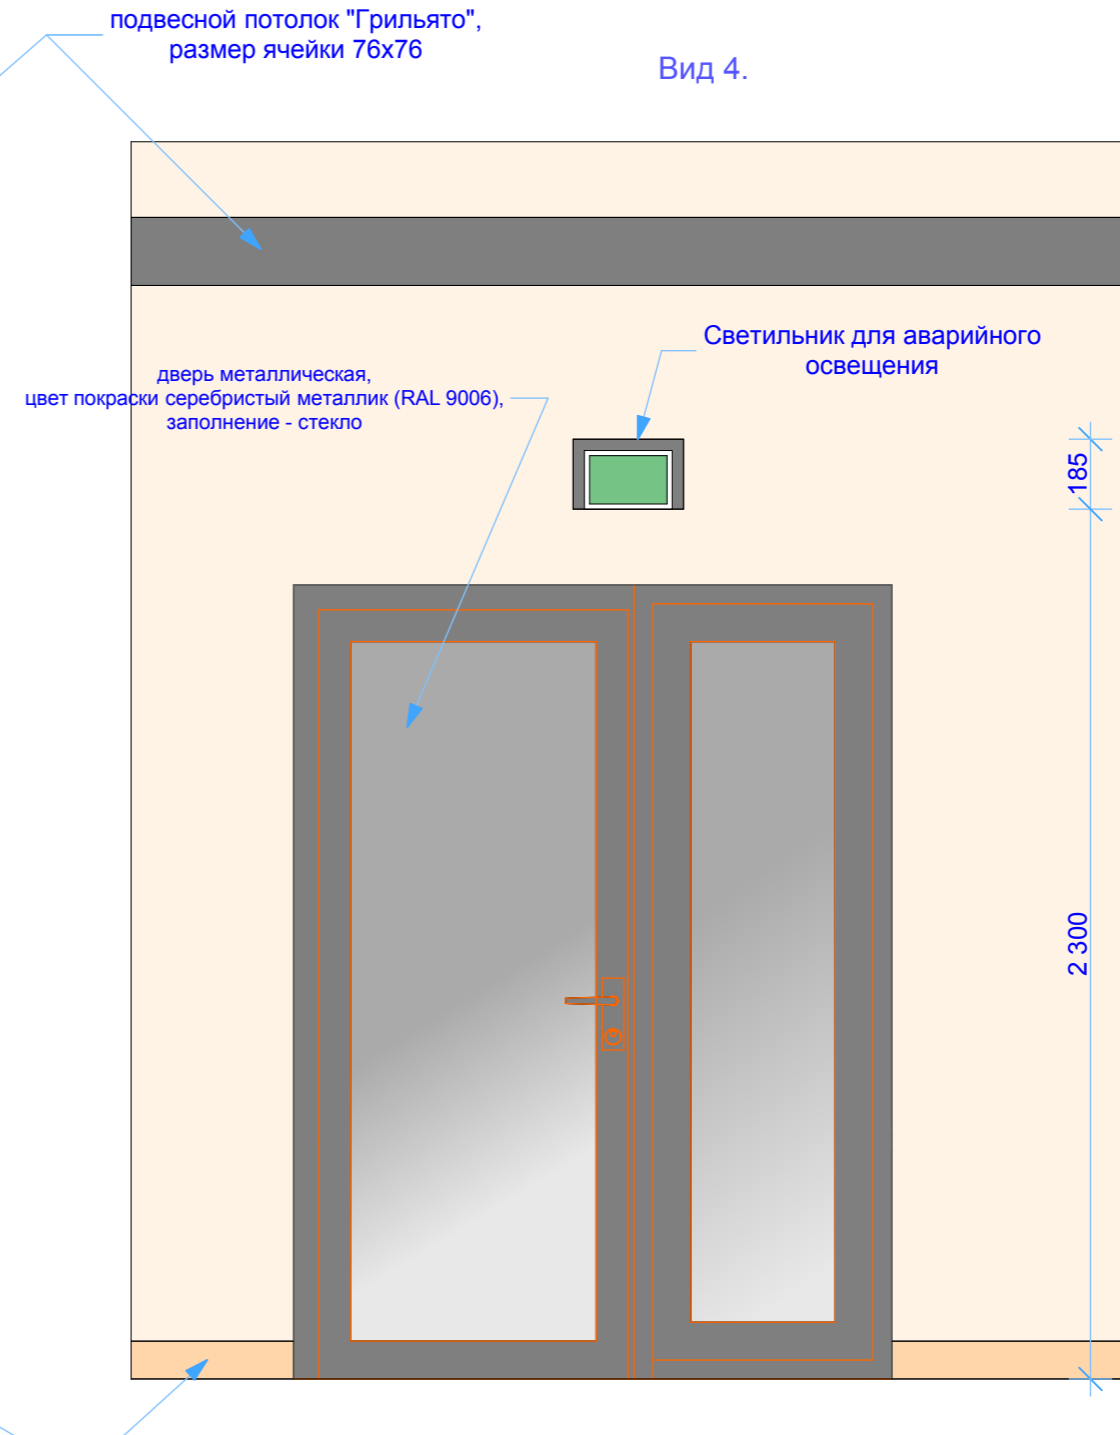

Вид 3

Вид 4

Облицовка стен: ГКЛ, покраска, цвет теплый белый.

Изм.	Кол.уч.	Лист	№Док.	Подпись	Дата				
						Дизайн-проект салона красоты "Гравити", 1 этаж.	Стадия	Лист	Листов
							ЭП		
Входной тамбур. Развертки стен. Вид 3, вид 4. М 1:20						Москва, 2008 г.			