


План размещения розеток и электровыводов.

М 1:50

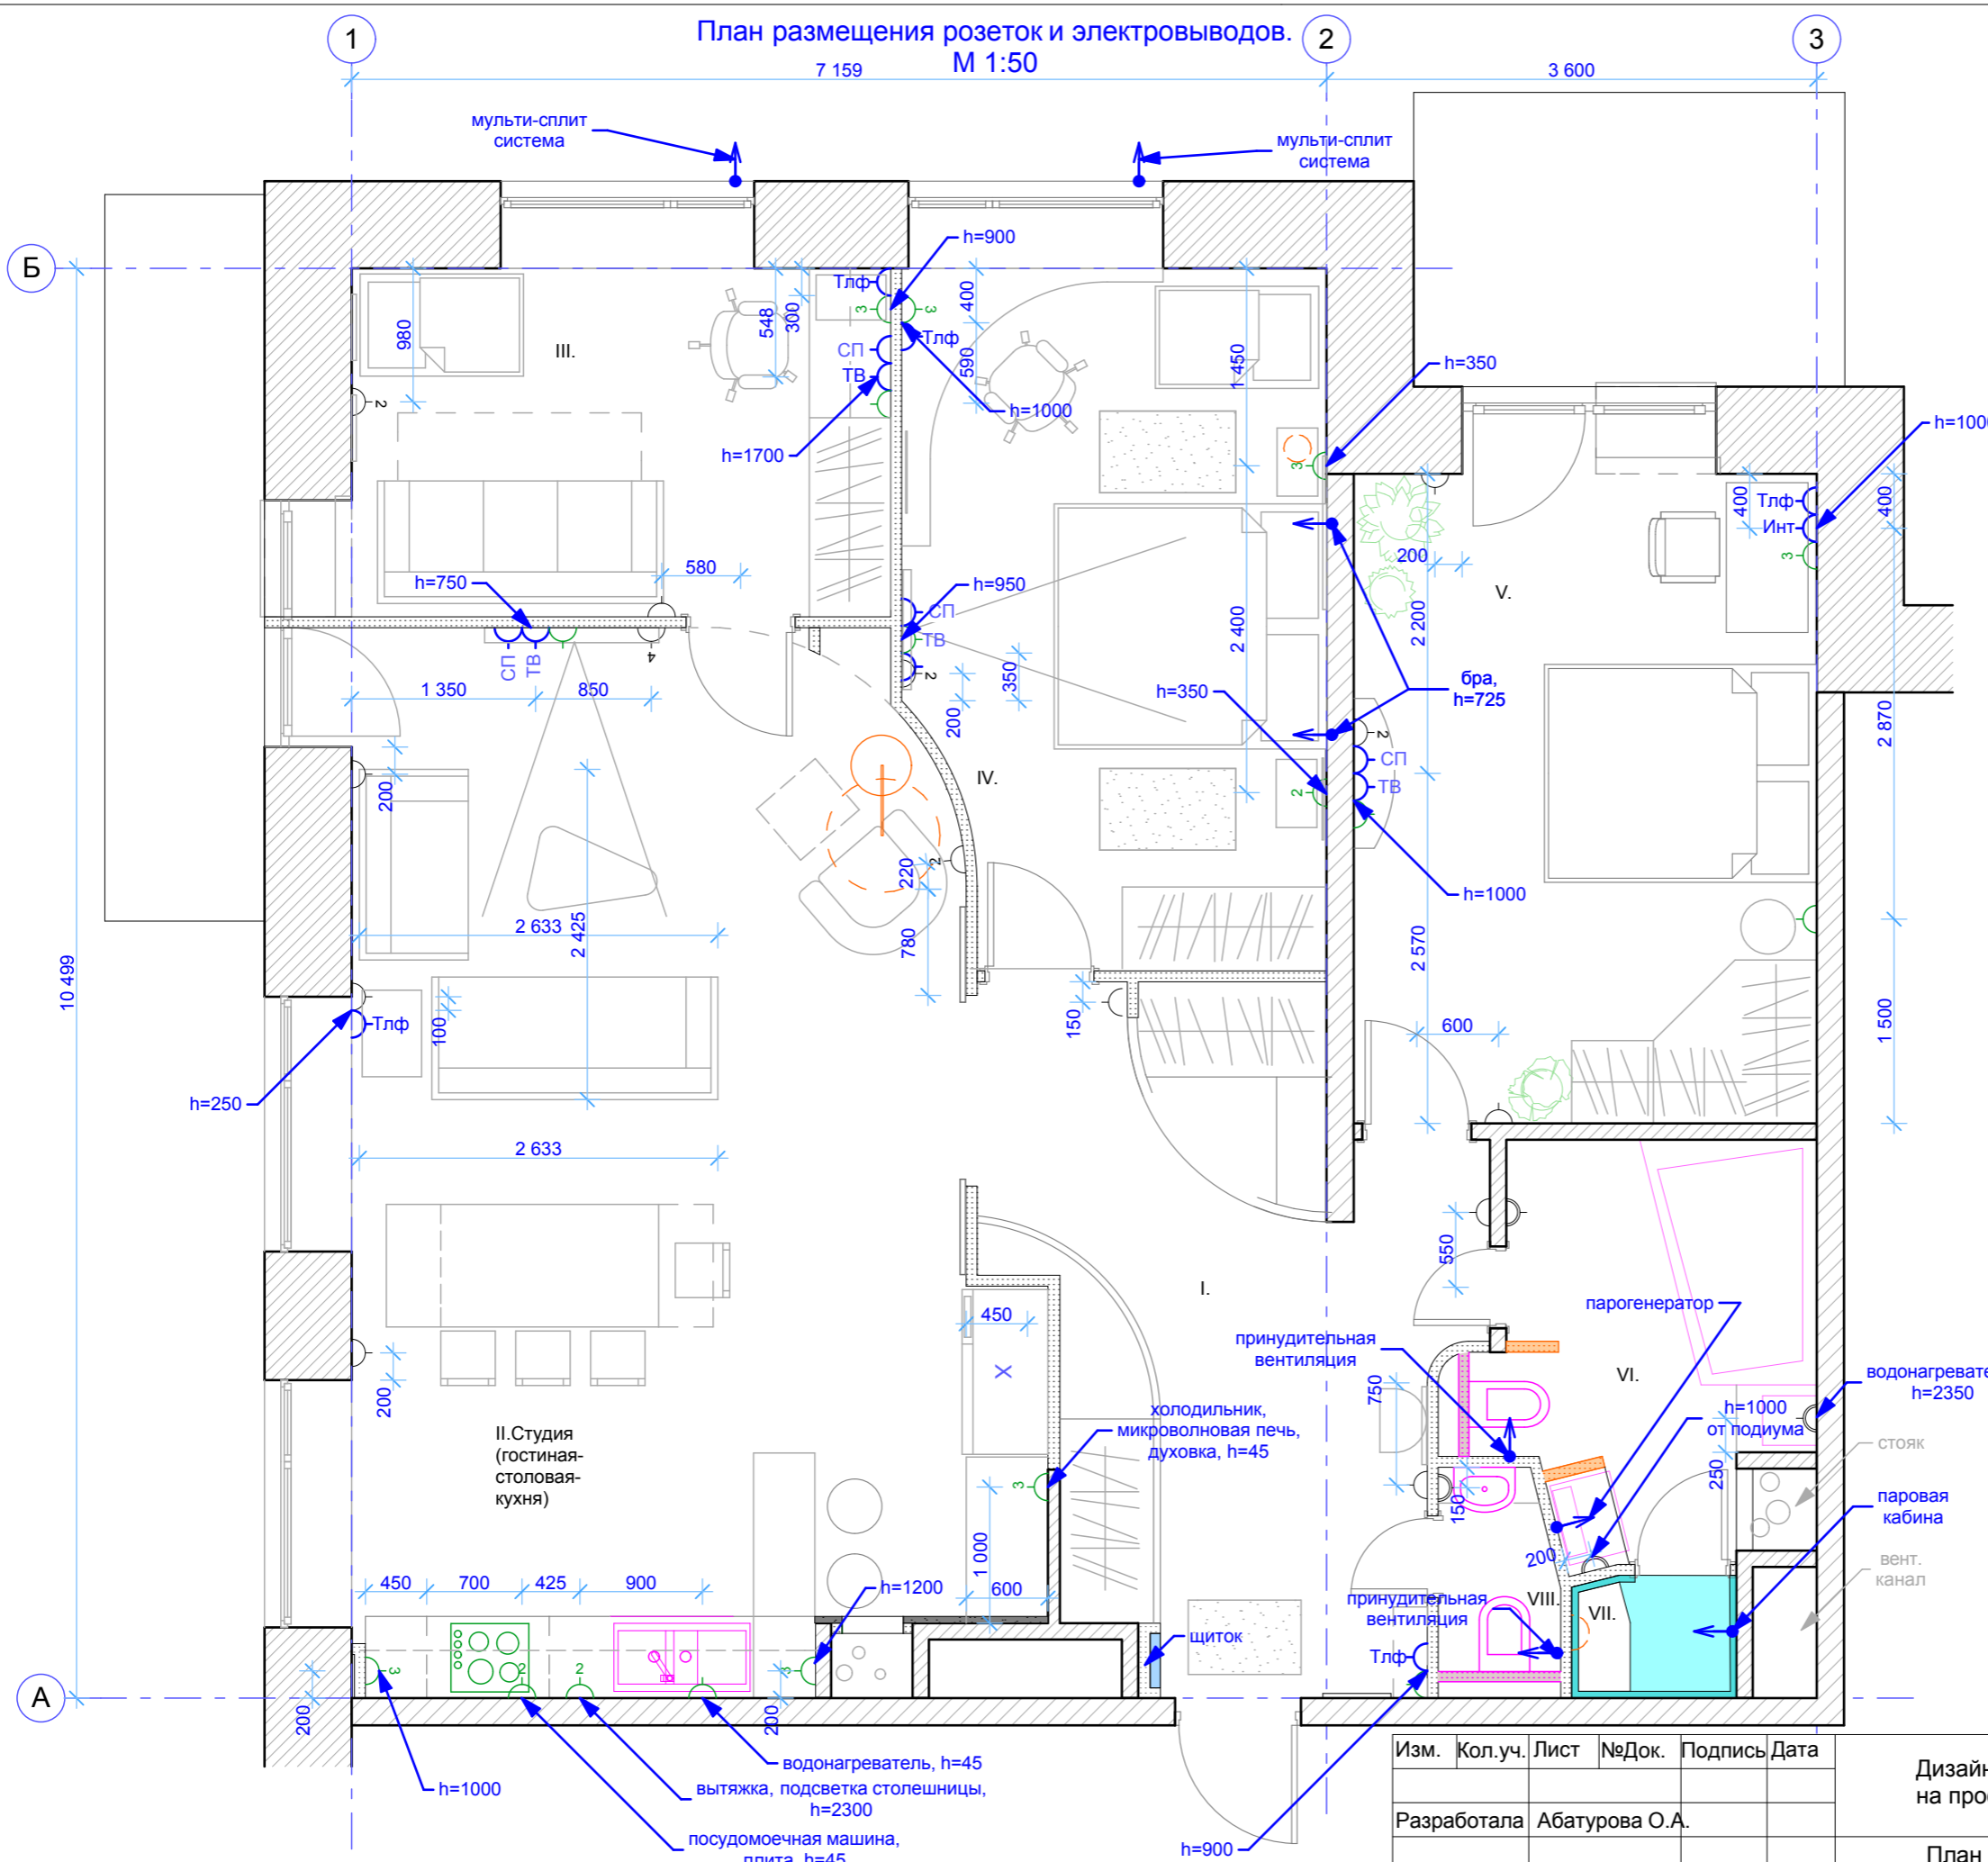

Экспликация

Помещение	Площадь
I Прихожая	14,87 м ²
II Студия (гостиная-столовая-кухня)	35,67 м ²
III Кабинет (гостевая)	10,13 м ²
IV Спальня хозяев	15,24 м ²
V Спальня родителей	16,22 м ²
VI Ванная комната	6,74 м ²
VII Паровая кабина - душ.	0,88 м ²
VIII Санузел гостевой	1,43 м ²

Условные обозначения

- розетка расположена на высоте 250 мм от чистого пола, цифра обозначено количество розеток (более одной) - 54 шт.
- розетка расположена на индивидуальной высоте, цифрой обозначено количество розеток (более одной)
- розетка влагозащищенная, расположенная на высоте 1000 мм от чистого пола, если не указано другое - 4 шт.
- вывод электрокабеля в потолке или в стене
- розетка телефонная - 5 шт.
- розетка интернет - 1 шт.
- розетка телевизионная антенна - 4 шт.
- розетка спутниковая - 4 шт.

Общая площадь - 103,89 м²

Изм.	Кол.уч.	Лист	№Док.	Подпись	Дата
Разработала	Абатурова О.А.				

Дизайн-проект квартиры на проспекте Буденного.

План размещения розеток и электровыводов. М 1:50

Стадия	Лист	Листов
ТП	6	46
Москва, 2010 г.		