


План расстановки мебели и оборудования.

М 1:50

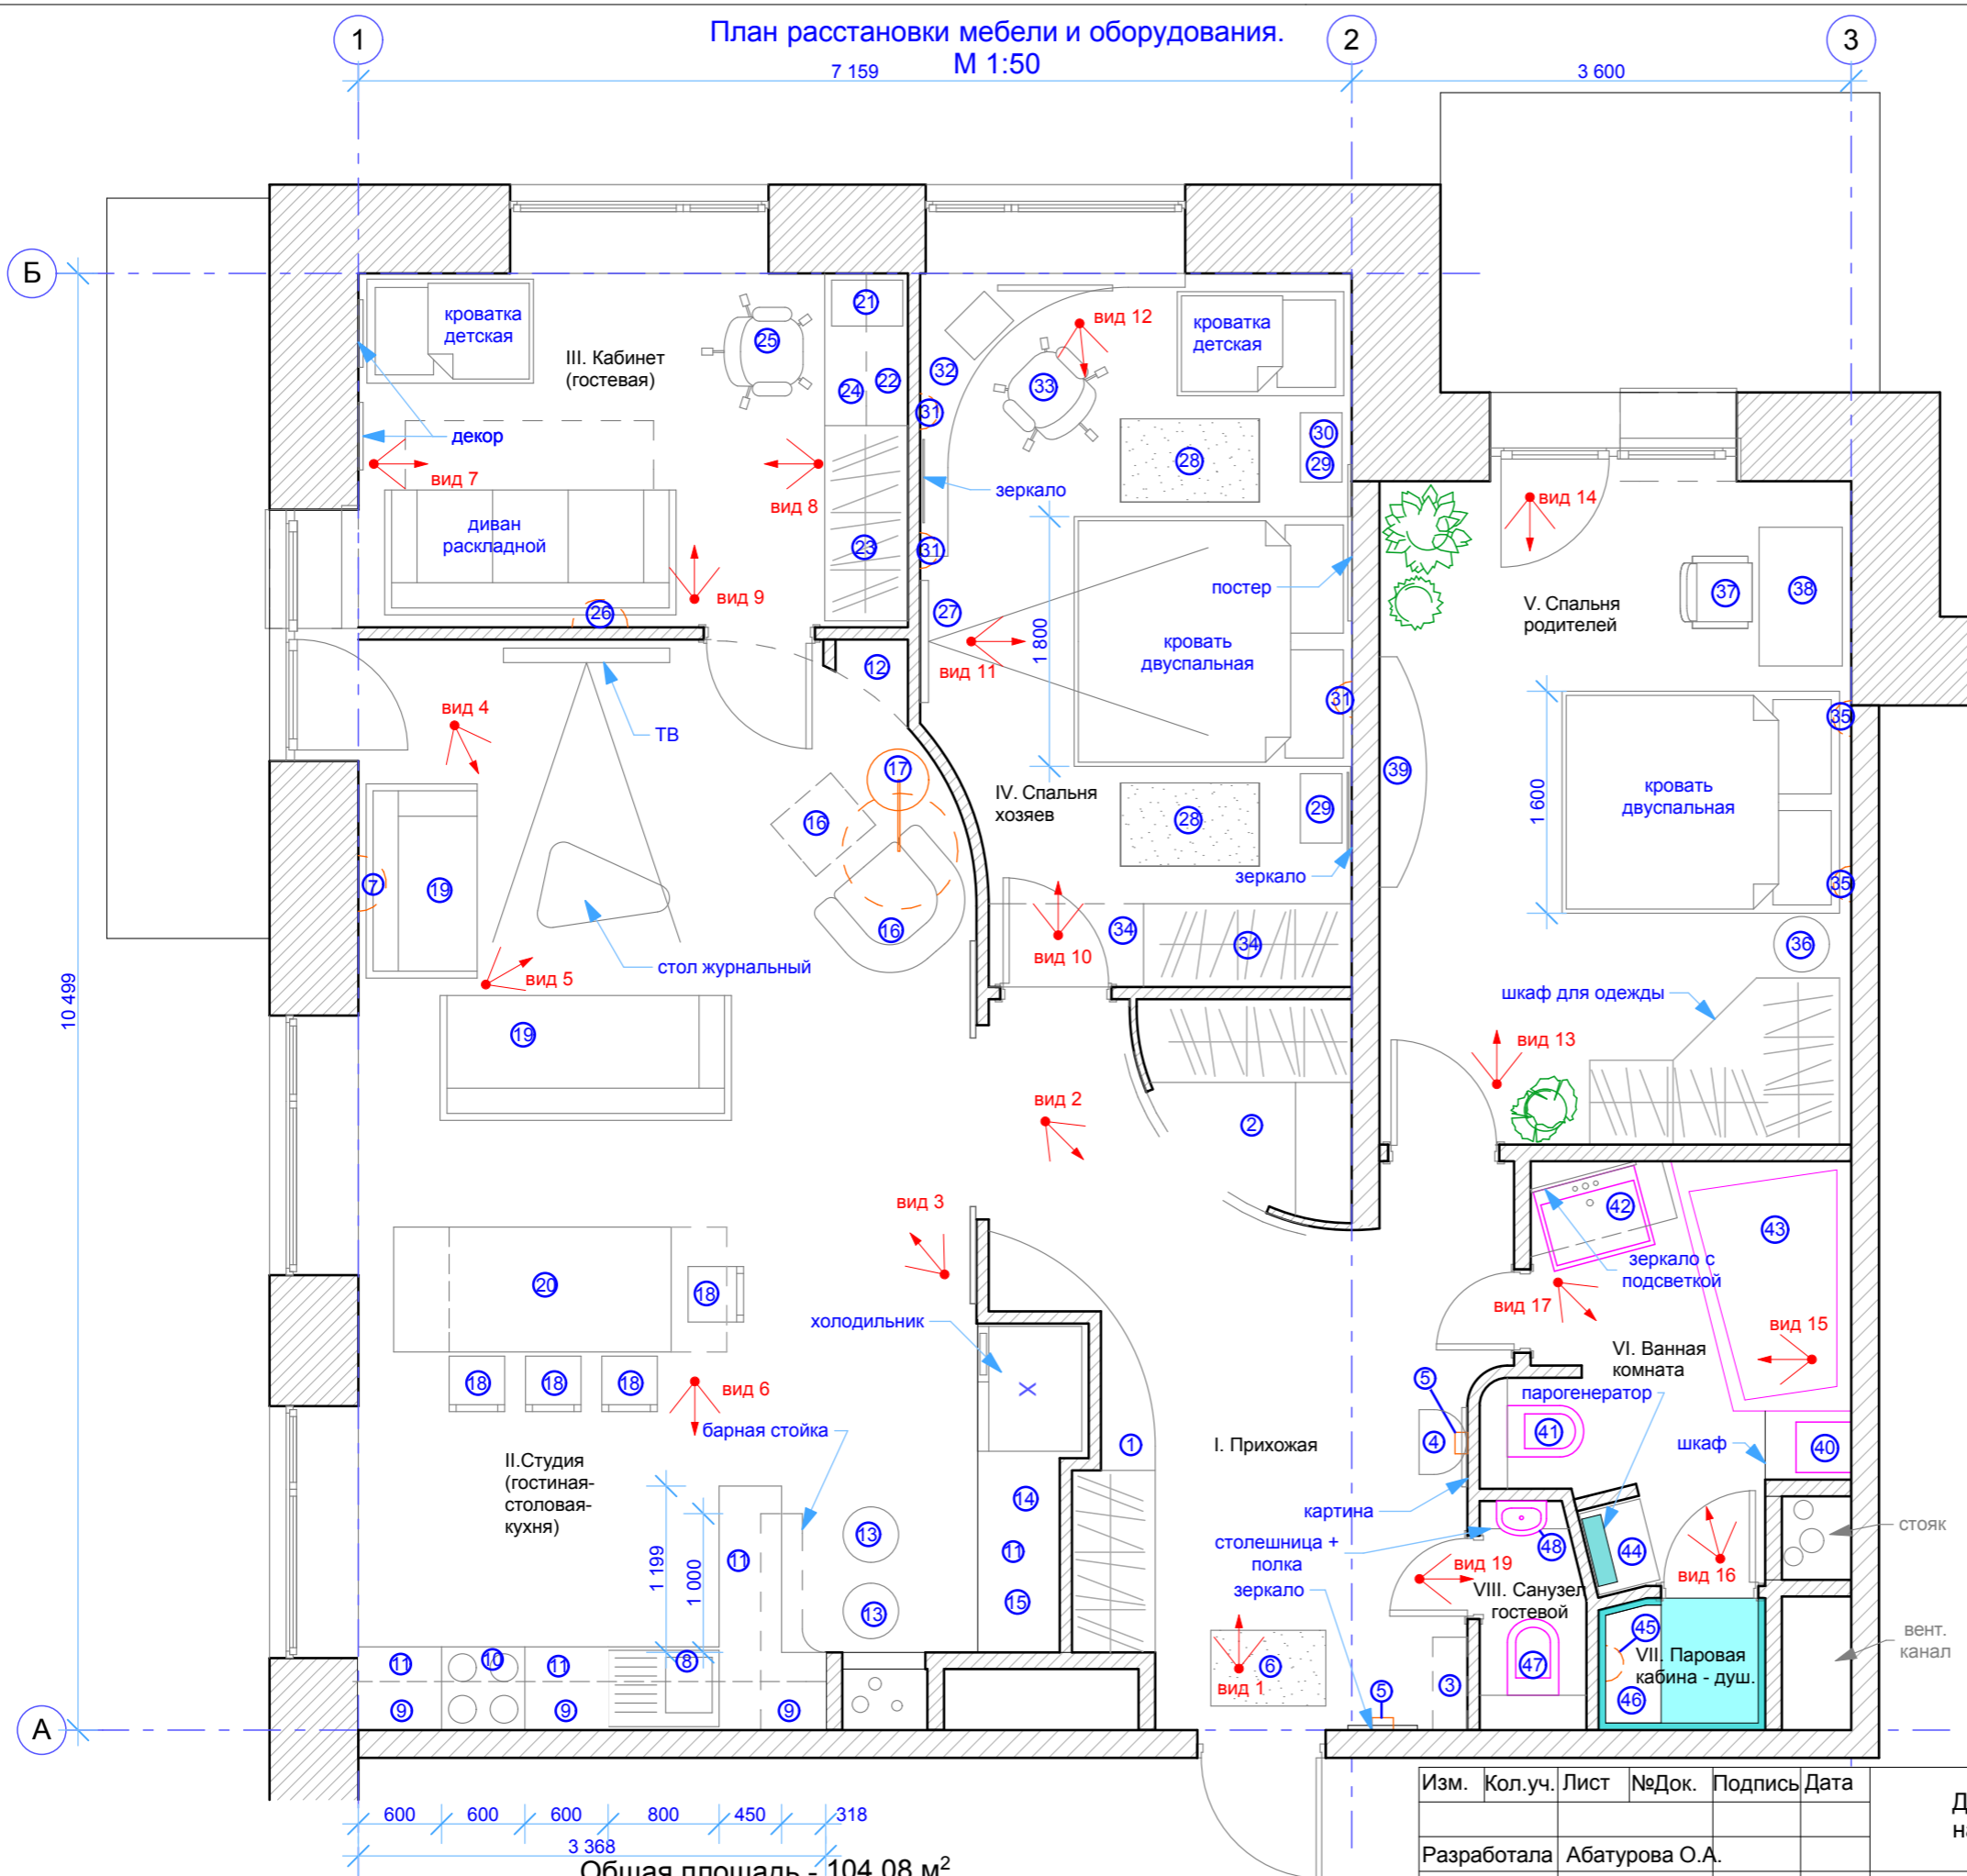

Помещение	№	Наименование оборудования	Кол-во	
I. Прихожая 15,25 м <sup>2</sup>	1	Шкаф для одежды встроенный	1 шт.	
	2	Шкаф - гардеробная	1 шт.	
	3	Полка	1 шт.	
	4	Пуф	1 шт.	
	5	Подсветка для картин и зеркал.	2 шт.	
	6	Коврик "стоп-грязь"	1 шт.	
II. Студия (гостиная-столовая-кухня) 35,52 м <sup>2</sup>	7	Бра	1 шт.	
	8	Мойка	1 шт.	
	9	Шкаф навесной	2,77 п.м.	
	10	Плита газовая с вытяжкой	1 шт.	
	11	Кухонный модуль напольный	6,02 п.м.	
	12	Декоративная ниша с полками	1 шт.	
	13	Стул барный	2 шт.	
	14	Встроенная духовка	1 шт.	
	15	Встроенная микроволновая печь	1 шт.	
	16	Кресло с пуфом	1 шт.	
	17	Торшер	1 шт.	
	18	Стул обеденный	min 4 шт.	
	19	Диван раздвижной из 2-х частей	1 шт.	
	20	Стол обеденный раскладной	1 шт.	
	III. Кабинет (гостевая) 10,10 м <sup>2</sup>	21	Тумба подкатная	1 шт.
		22	Полка навесная	3 шт.
		23	Шкаф для одежды встроенный	1 шт.
		24	Стол рабочий	1 шт.
		25	Кресло рабочее	1 шт.
		26	Бра	1 шт.
IV. Спальня хозяев 15,26 м <sup>2</sup>	27	Телевизор	1 шт.	
	28	Коврик меховой прикроватный	2 шт.	
	29	Тумба прикроватная	2 шт.	
	30	Светильник настольный	1 шт.	
	31	Бра	3 шт.	
	32	Столешница-подоконник	1 шт.	
	33	Кресло рабочее	1 шт.	
	34	Шкаф для одежды встроенный	1 шт.	
V. Спальня родителей 16,22 м <sup>2</sup>	35	Бра	2 шт.	
	36	Тумба прикроватная	1 шт.	
	37	Кресло рабочее	1 шт.	
	38	Стол рабочий	1 шт.	
VI. Ванная комната 6,63 м <sup>2</sup>	39	Полка-консоль	1 шт.	
	40	Водонагреватель накопительный	1 шт.	
	41	Унитаз встроенный	1 шт.	
	42	Умывальник встроенный	1 шт.	
VII. Паровая кабина - душ. 0,92 м <sup>2</sup>	43	Ванна	1 шт.	
	44	Стиральная машина	1 шт.	
VIII. Санузел гостевой 1,21 м <sup>2</sup>	45	Светильник	1 шт.	
	46	Скамья	1 шт.	
	47	Унитаз подвесной	1 шт.	
	48	Умывальник настольный	1 шт.	

Общая площадь - 104,08 м<sup>2</sup>

Изм.	Кол.уч.	Лист	№Док.	Подпись	Дата
Разработала Абатурова О.А.					

Дизайн-проект квартиры на проспекте Буденного.

План с расстановкой мебели и оборудования.  
М 1:50

Стадия	Лист	Листов
ЭП	3	16
Москва, 2010 г.		