


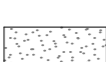



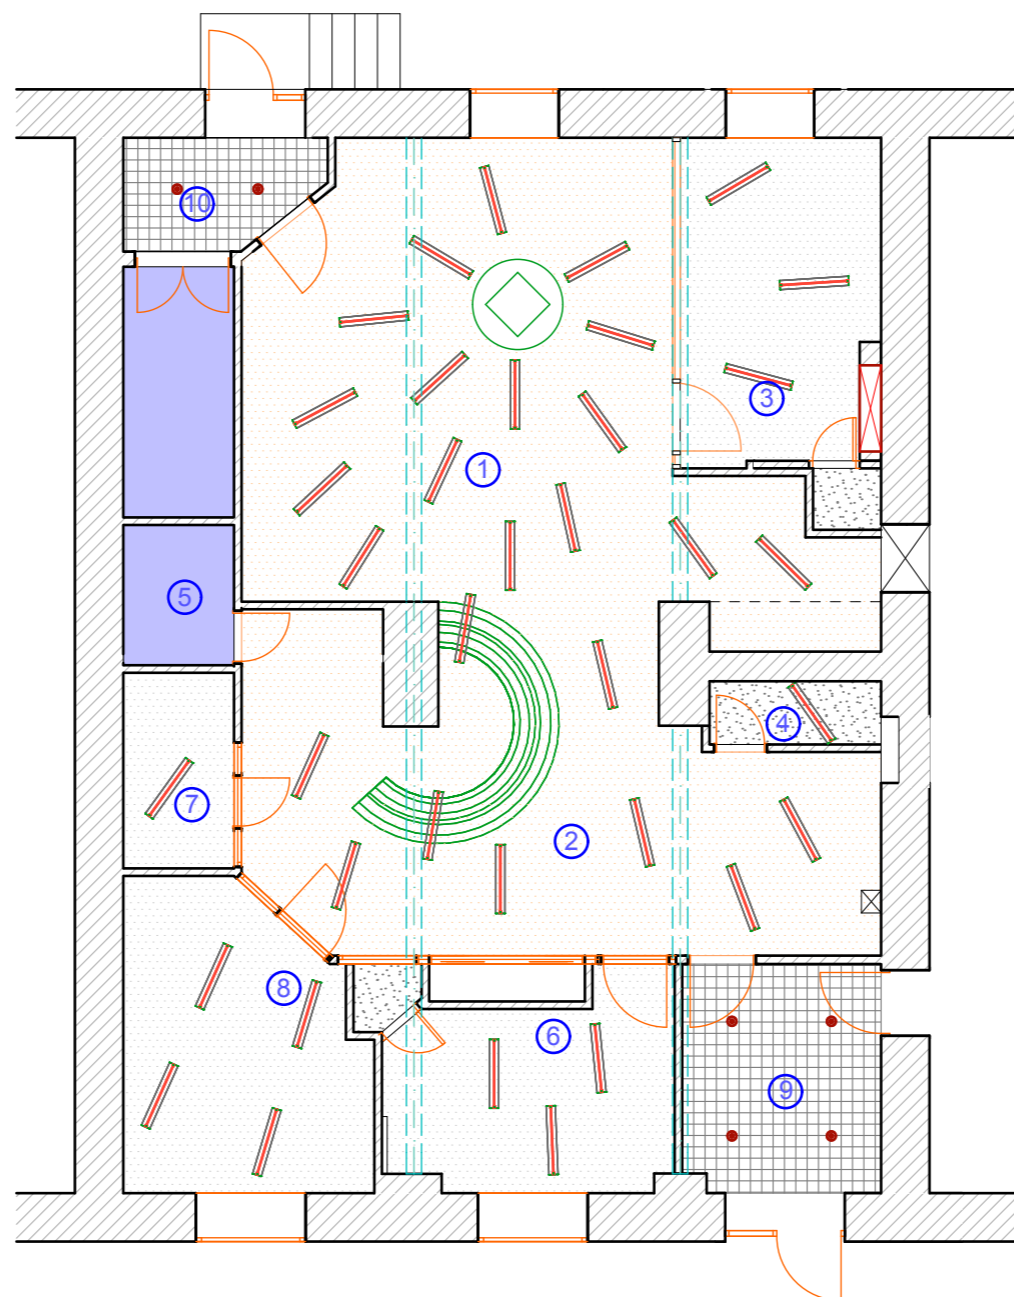


План потолка

Условные обозначения:

-  - штукатурка, покраска, цвет бежевый
-  - подвесной потолок Грильято
-  -штукатурка, покраска, цвет белый
-  -штукатурка, покраска влагостойкой краской (или натяжной потолок), цвет белый
-  - светильник подвесной с рассеянным светом
-  - светильник встраиваемый Грильято
-  - помещения, не входящие в разработку



Экспликация помещений:

№ п/п	Наименование помещения	Площадь
1	Паримахерский зал	38,84 м ²
2	Фойе	31,89 м ²
3	Кабинет косметолога	12,02 м ²
4	Санузел для посетителей	1,89 м ²
5	Эл. щитовая	2,72 м ²
6	Кабинет массажа	10,45 м ²
7	Солярий	3,79 м ²
8	Кабинет маникюра/педикюра	12,13 м ²
9	Входной тамбур	7,88 м ²
10	Тепловой тамбур	3,55 м ²
Общая площадь 1-го этажа		137,14 м ²

Изм.	Кол.уч.	Лист	№Док.	Подпись	Дата				
						Дизайн-проект салона красоты "Гравити", 1 этаж.	Стадия	Лист	Листов
							ЭП		
						План потолка. М 1:100	Москва, 2008 г.		