


План потолка.
М 1:50

Условные обозначения

-  - натяжной потолок глянцевый, цвет белый - 33,44 м²
-  - штукатурка, покраска, цвет белый - 10,40 м²
-  - подвесной потолок ГКЛ, матовый, покраска, цвет "слоновая кость" - 32,25 м²
-  - мозаика, цвет "коралловый микс" - 0,63 м²
-  - подвесной потолок ГКЛ, матовый, покраска, цвет белый - 25,10 м²
-  - светильник потолочный большой - 1 шт.
-  - светильник потолочный малый - 1 шт.
-  - люстра с подвесками круглая - 1 шт.
-  - люстра с подвесками прямоугольная - 1 шт.
- - светильник барный подвесной - 1 шт.
-  - светильник встраиваемый круглый - 3 шт.
-  - светильник накладной - 1 шт.
-  - люстра - 1 шт.
-  - светильник встраиваемый прямоугольный - 1 шт.
-  - подсветка "гибкий неон" - 27,29 п.м.

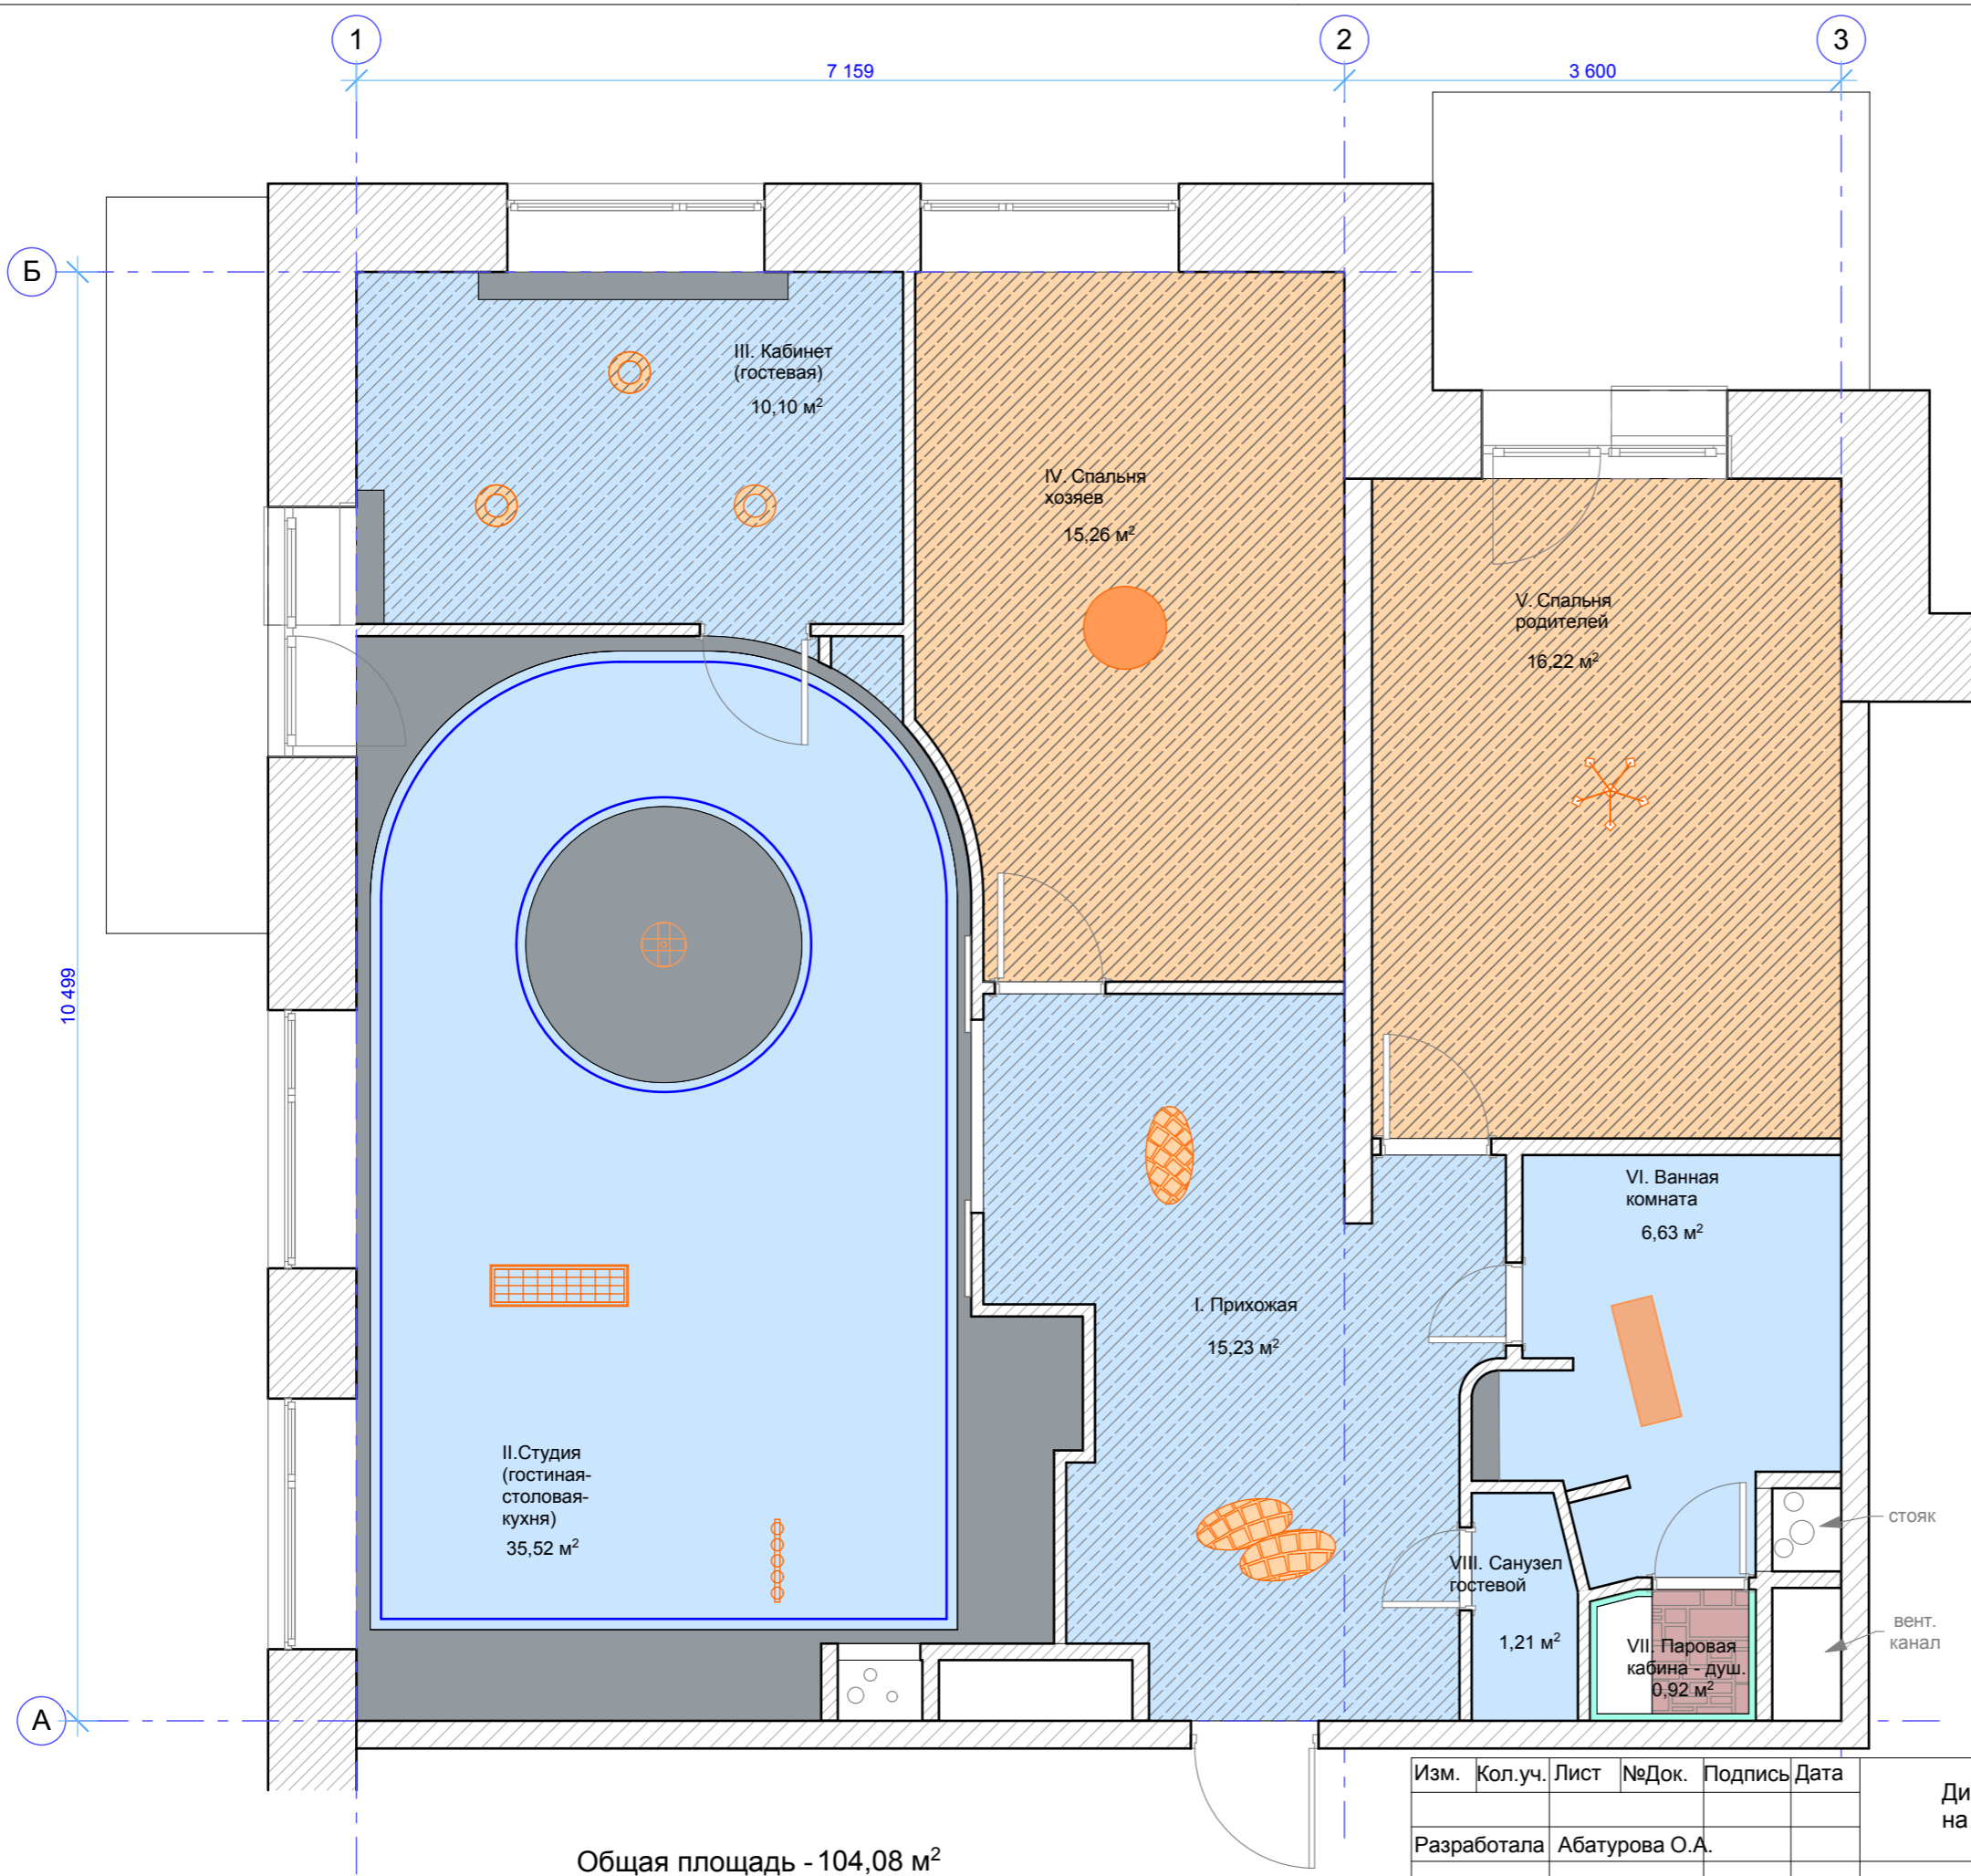

Общая площадь - 104,08 м²

Изм.	Кол.уч.	Лист	№Док.	Подпись	Дата
Разработала	Абатурова О.А.				

Дизайн-проект квартиры
на проспекте Буденного.

План потолка.
М 1:50

Стадия	Лист	Листов
ЭП	5	16
Москва, 2010 г.		