


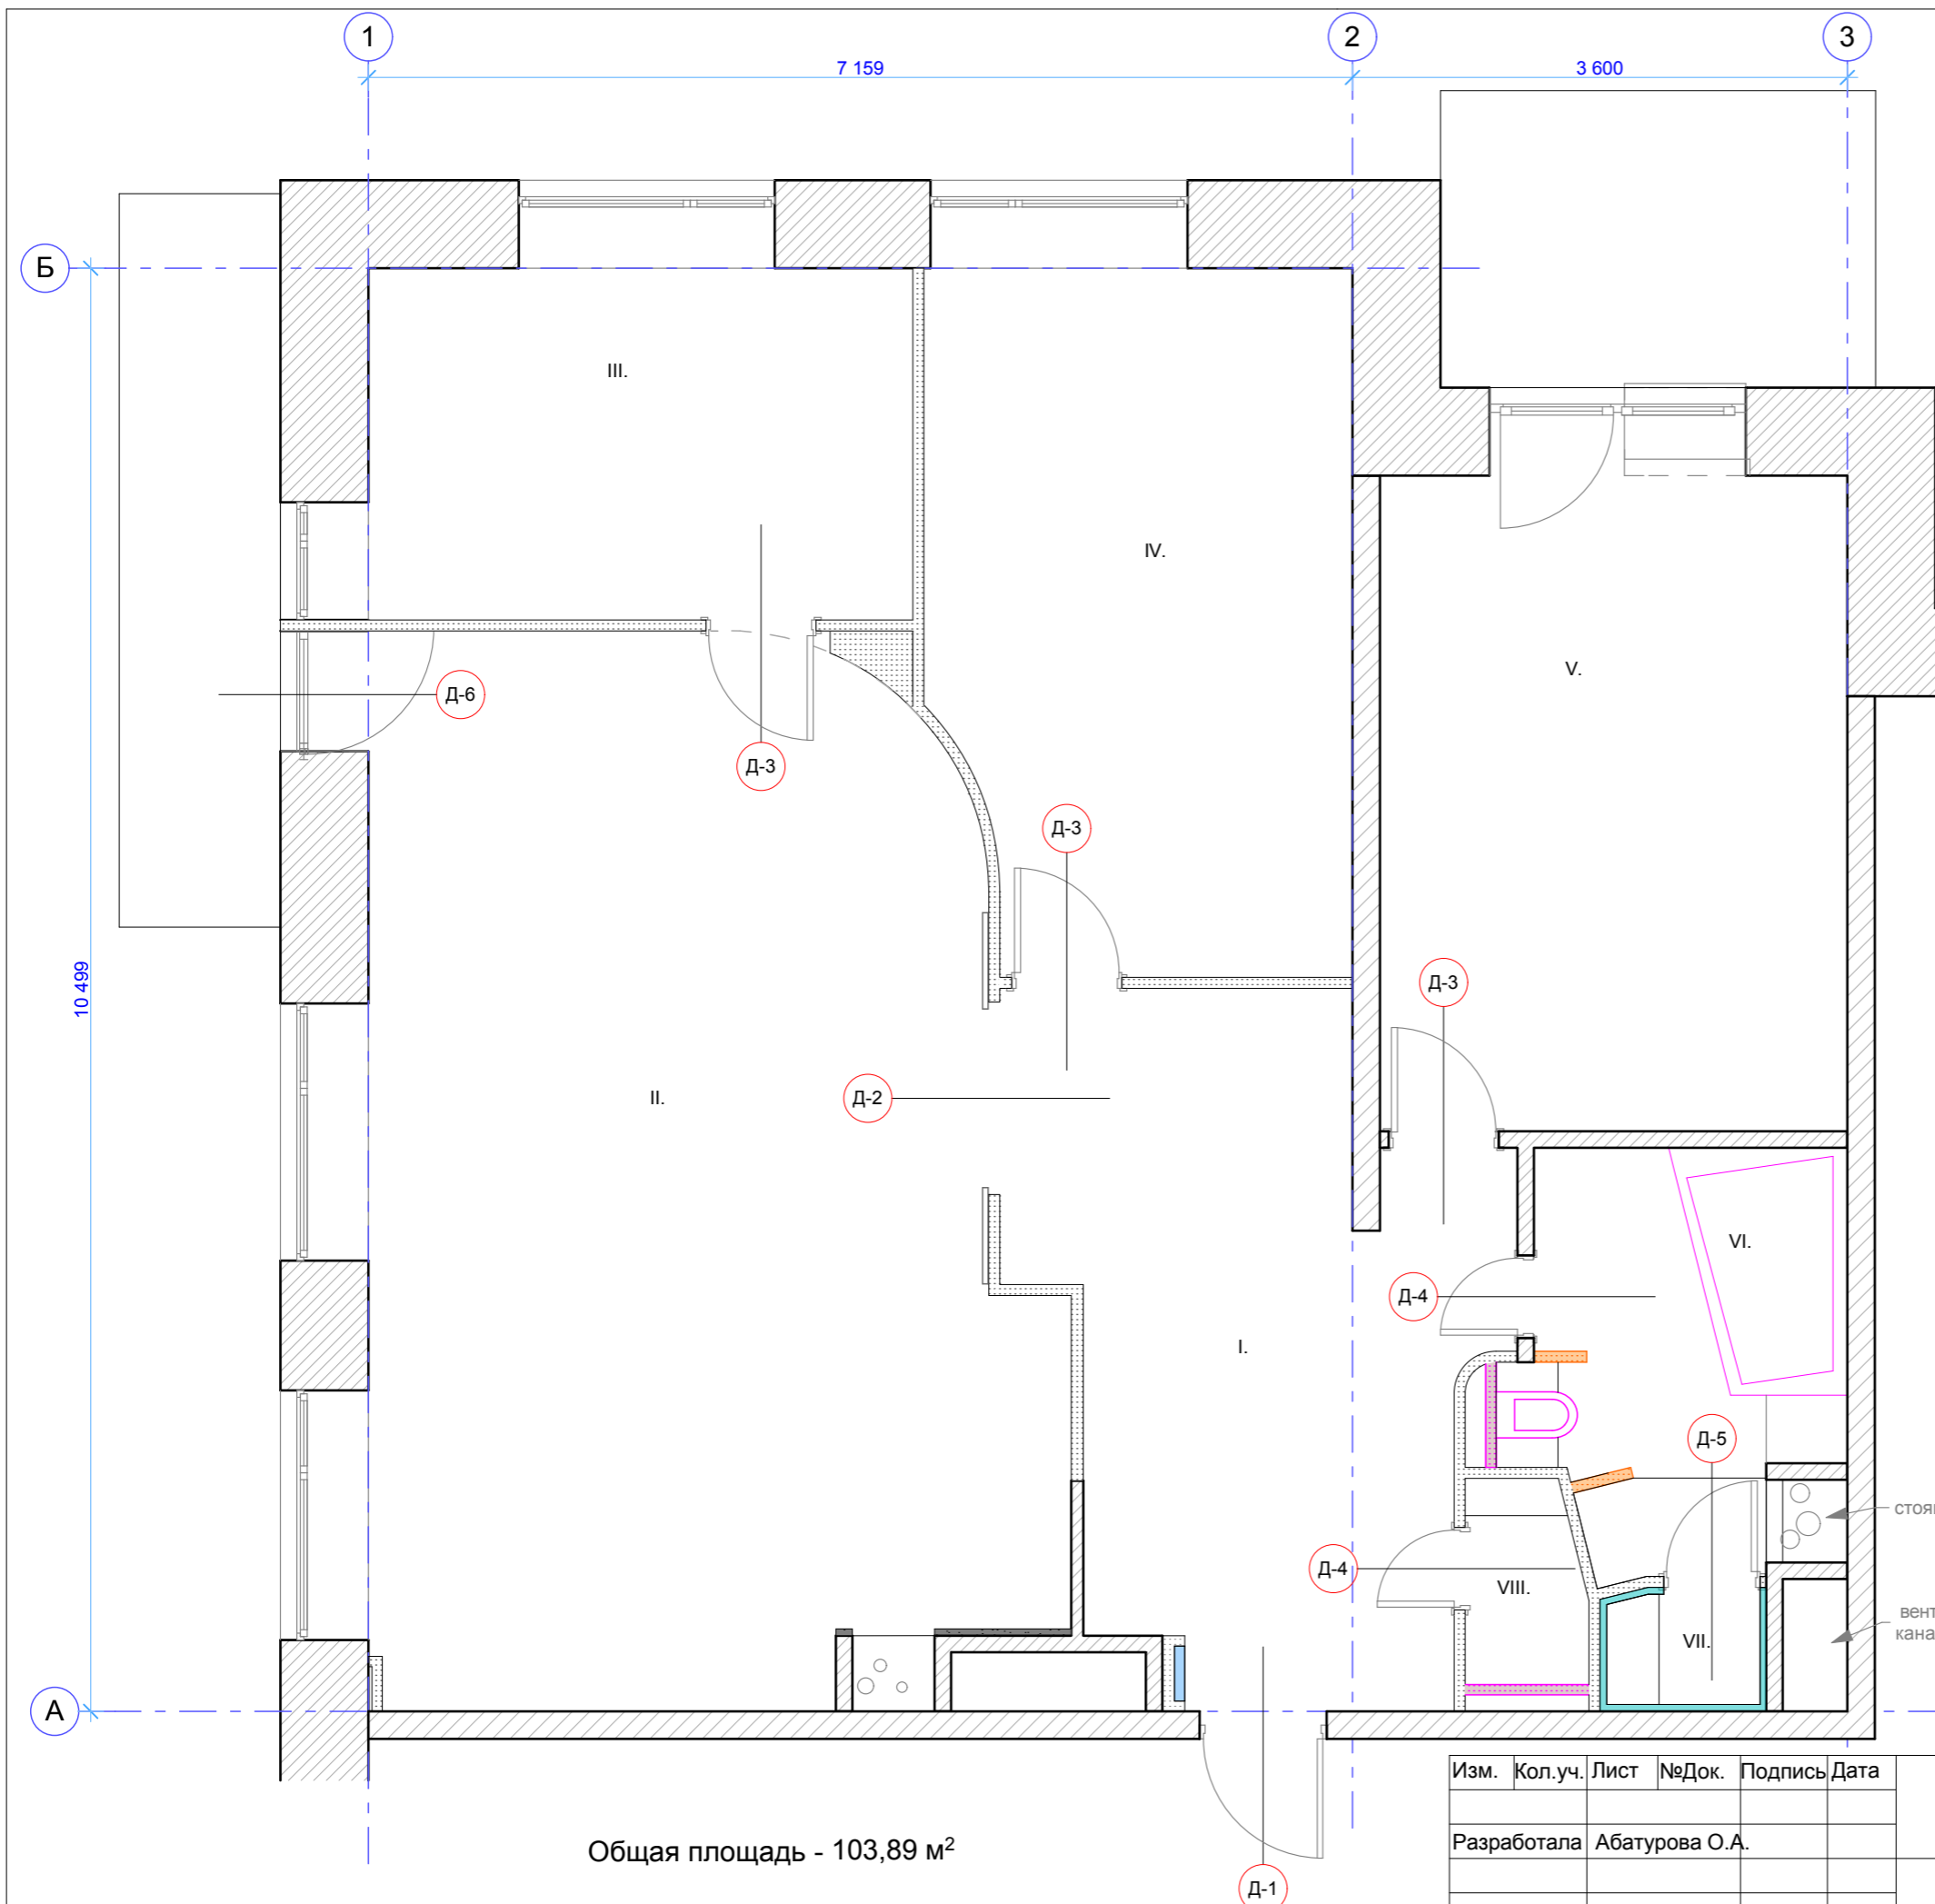
План с маркировкой дверей.  
М 1:50

Экспликация

Помещение	Площадь
I Прихожая	14,87 м <sup>2</sup>
II Студия (гостиная-столовая-кухня)	35,67 м <sup>2</sup>
III Кабинет (гостевая)	10,14 м <sup>2</sup>
IV Спальня хозяев	15,23 м <sup>2</sup>
V Спальня родителей	16,22 м <sup>2</sup>
VI Ванная комната	6,74 м <sup>2</sup>
VII Паровая кабина - душ.	0,88 м <sup>2</sup>
VIII Санузел гостевой	1,43 м <sup>2</sup>

Спецификация дверей.

Обозначение	Открытие	Размеры полотна ширина/высота, мм	Размеры проема ширина/высота от готового пола, мм	Примечания	Количество комплектов, шт.
Д-1	правое			дверь входная, цвет темный серый, вставки беленый дуб	1
Д-2	в две стороны	700x2000 2 полотна	1342x1987	Раздвижные двухстворчатые двери-купе Софья, полотно 31.04 (выбеленный дуб)	1
Д-3	правое	800x2000	885x2055	Распашные одностворчатые двери Софья, полотно 31.04 (выбеленный дуб). Фурнитура: скрытые петли SIMONSWERK Tectus 235 (никель), магнитные замки. Ручка LD28-1D, производитель: Rezident PRO, цвет никель, на двери Д-4 фиксаторы BK-1D, цвет никель <a href="http://www.sofyadveri.ru">http://www.sofyadveri.ru</a>	3
Д-4	правое	600x2000	685x2055		2
Д-5	левое	690x1890	700x1900	см. предложение на строительство турецкой бани	1
Д-6	правое			Балконная дверь. В связи с изменением планировки необходимо поменять открывание с левого на правое. Приобрести такую же или перевесить существующую.	



Общая площадь - 103,89 м<sup>2</sup>

Изм.	Кол.уч.	Лист	№Док.	Подпись	Дата
Разработала		Абатурова О.А.			

Дизайн-проект квартиры  
на проспекте Буденного.

План с маркировкой дверей.  
М 1:50

Стадия	Лист	Листов
ТП	5	46

Москва, 2010 г.