


План демонтажа перегородок.
М 1:50.

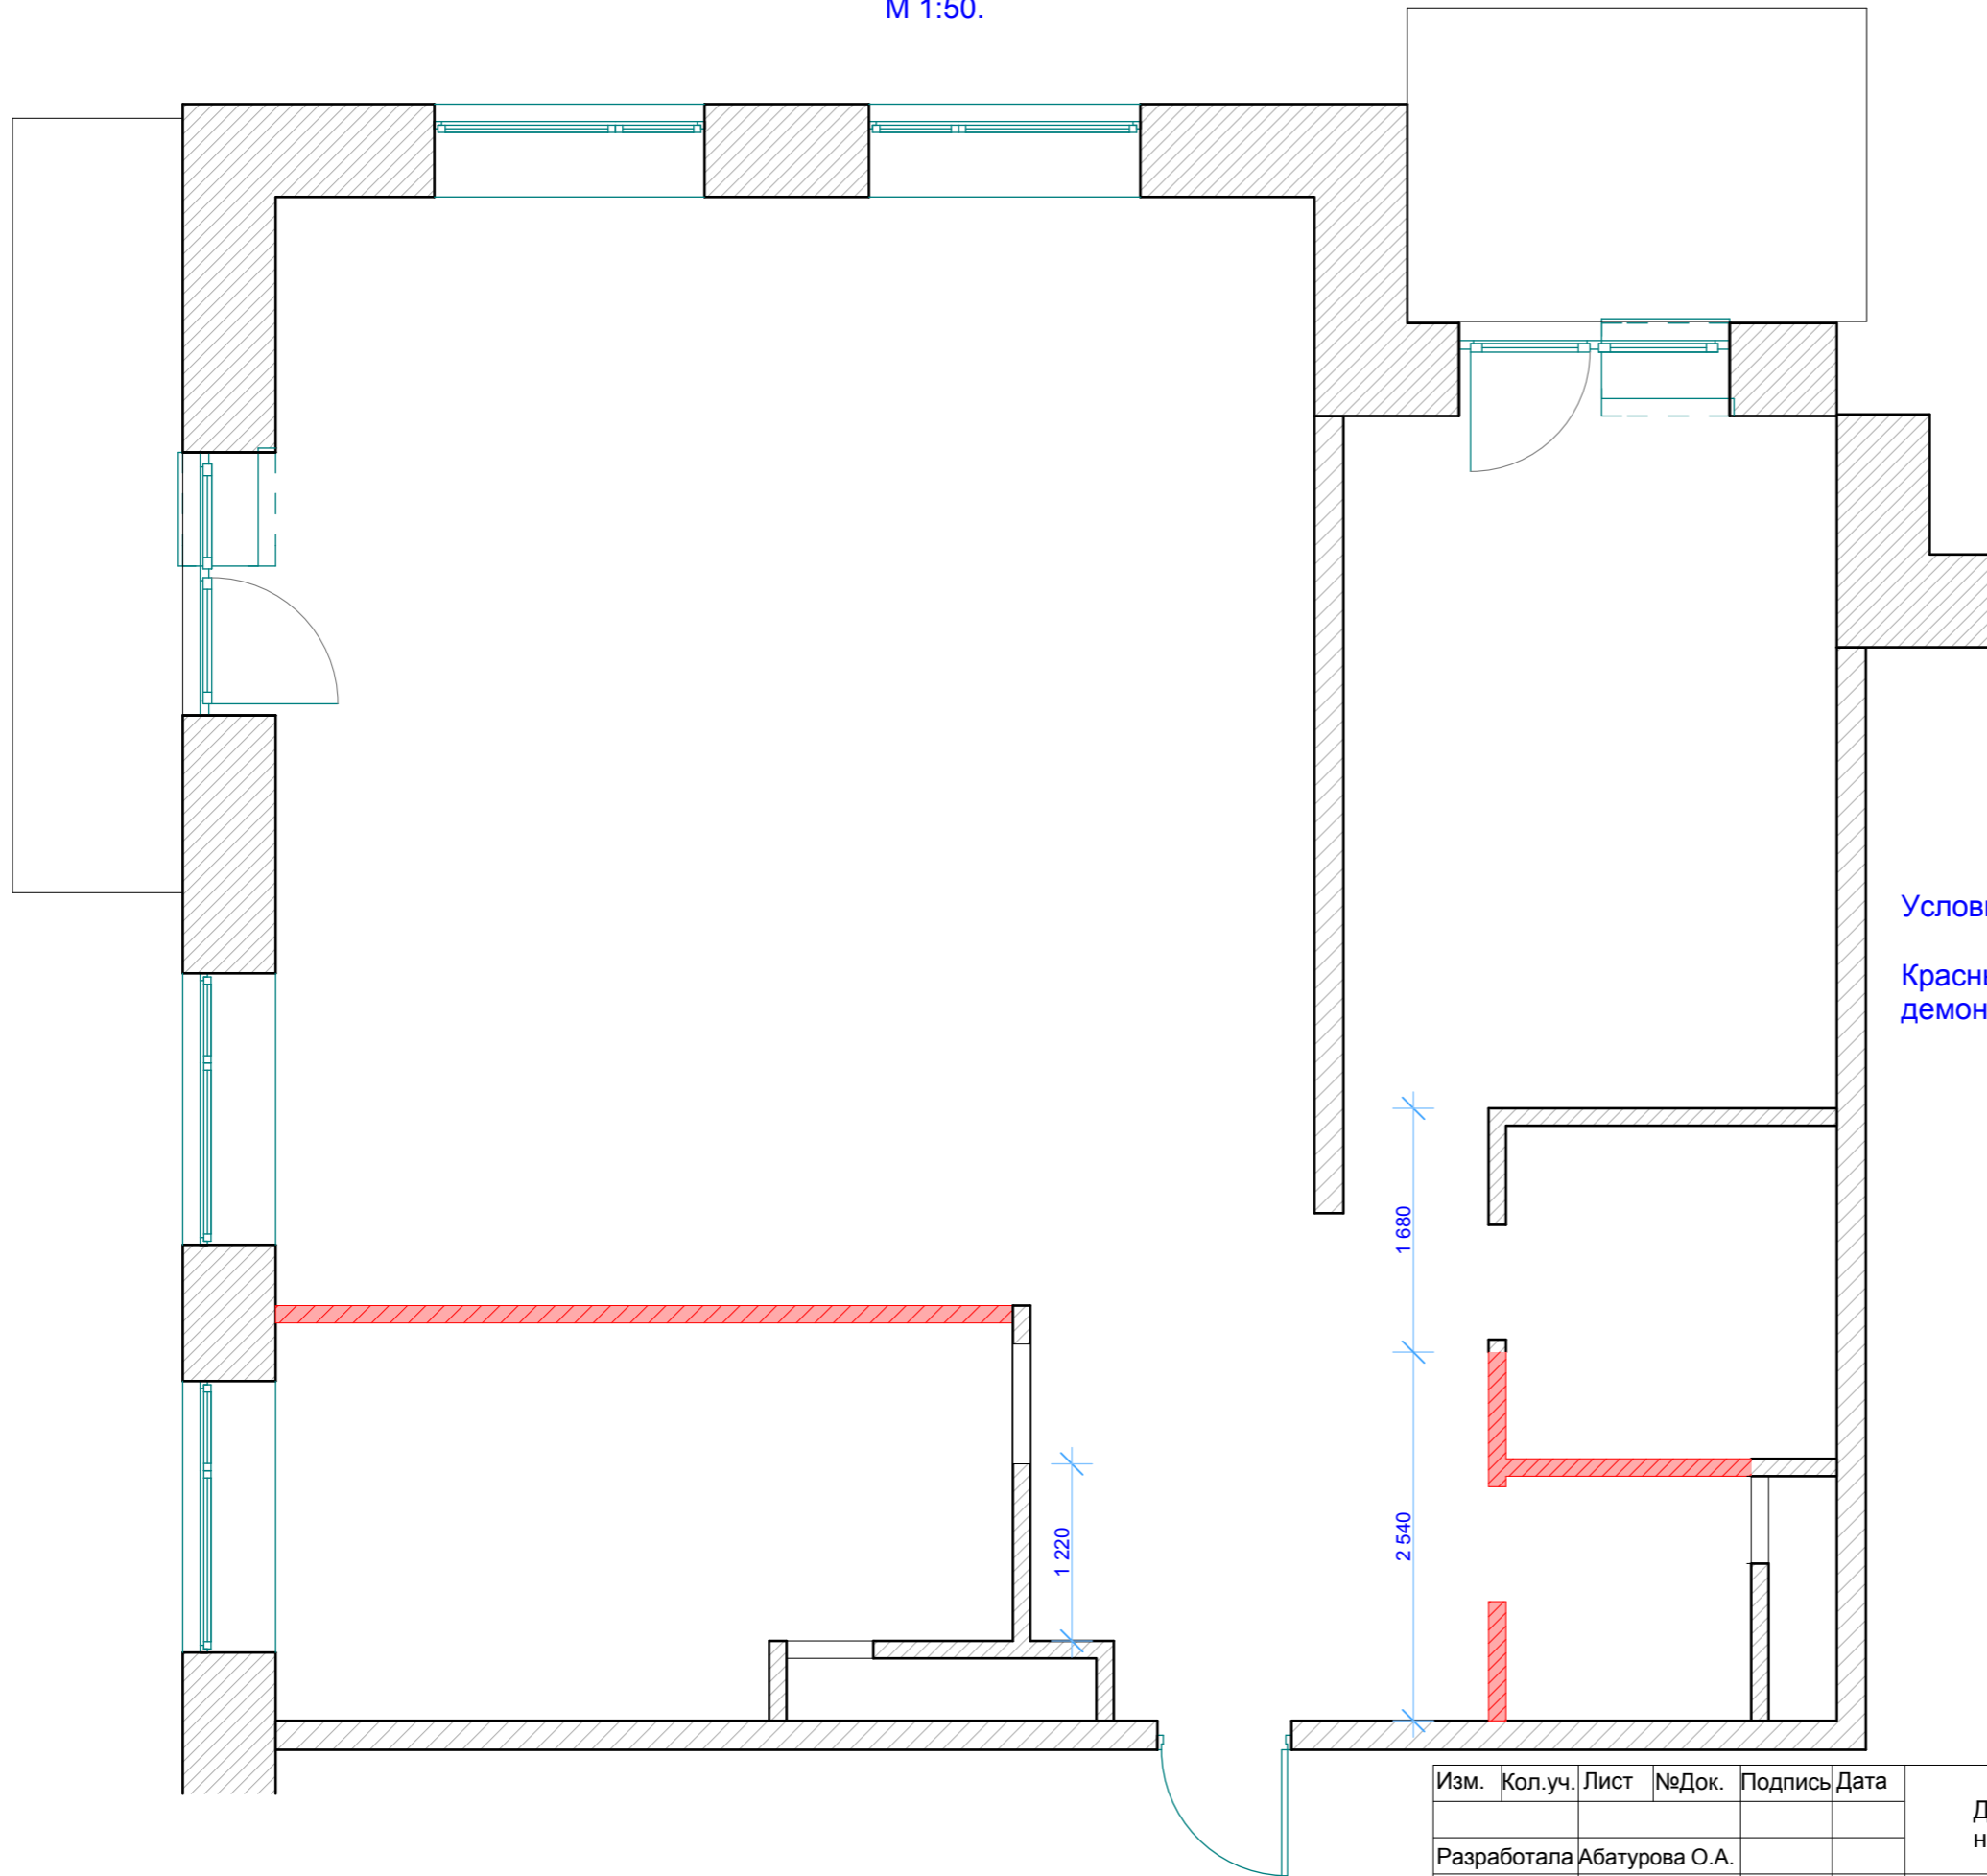

Условные обозначения:

Красным цветом обозначены
демнтируемые участки перегородок.

Изм.	Кол.уч.	Лист	№Док.	Подпись	Дата

Дизайн-проект квартиры на проспекте Буденного.	
План демонтажа перегородок. М 1:50	

Стадия	Лист	Листов
ТП	3	46
Москва, 2010 г.		