


План демонтажа перегородок.
М 1:50.

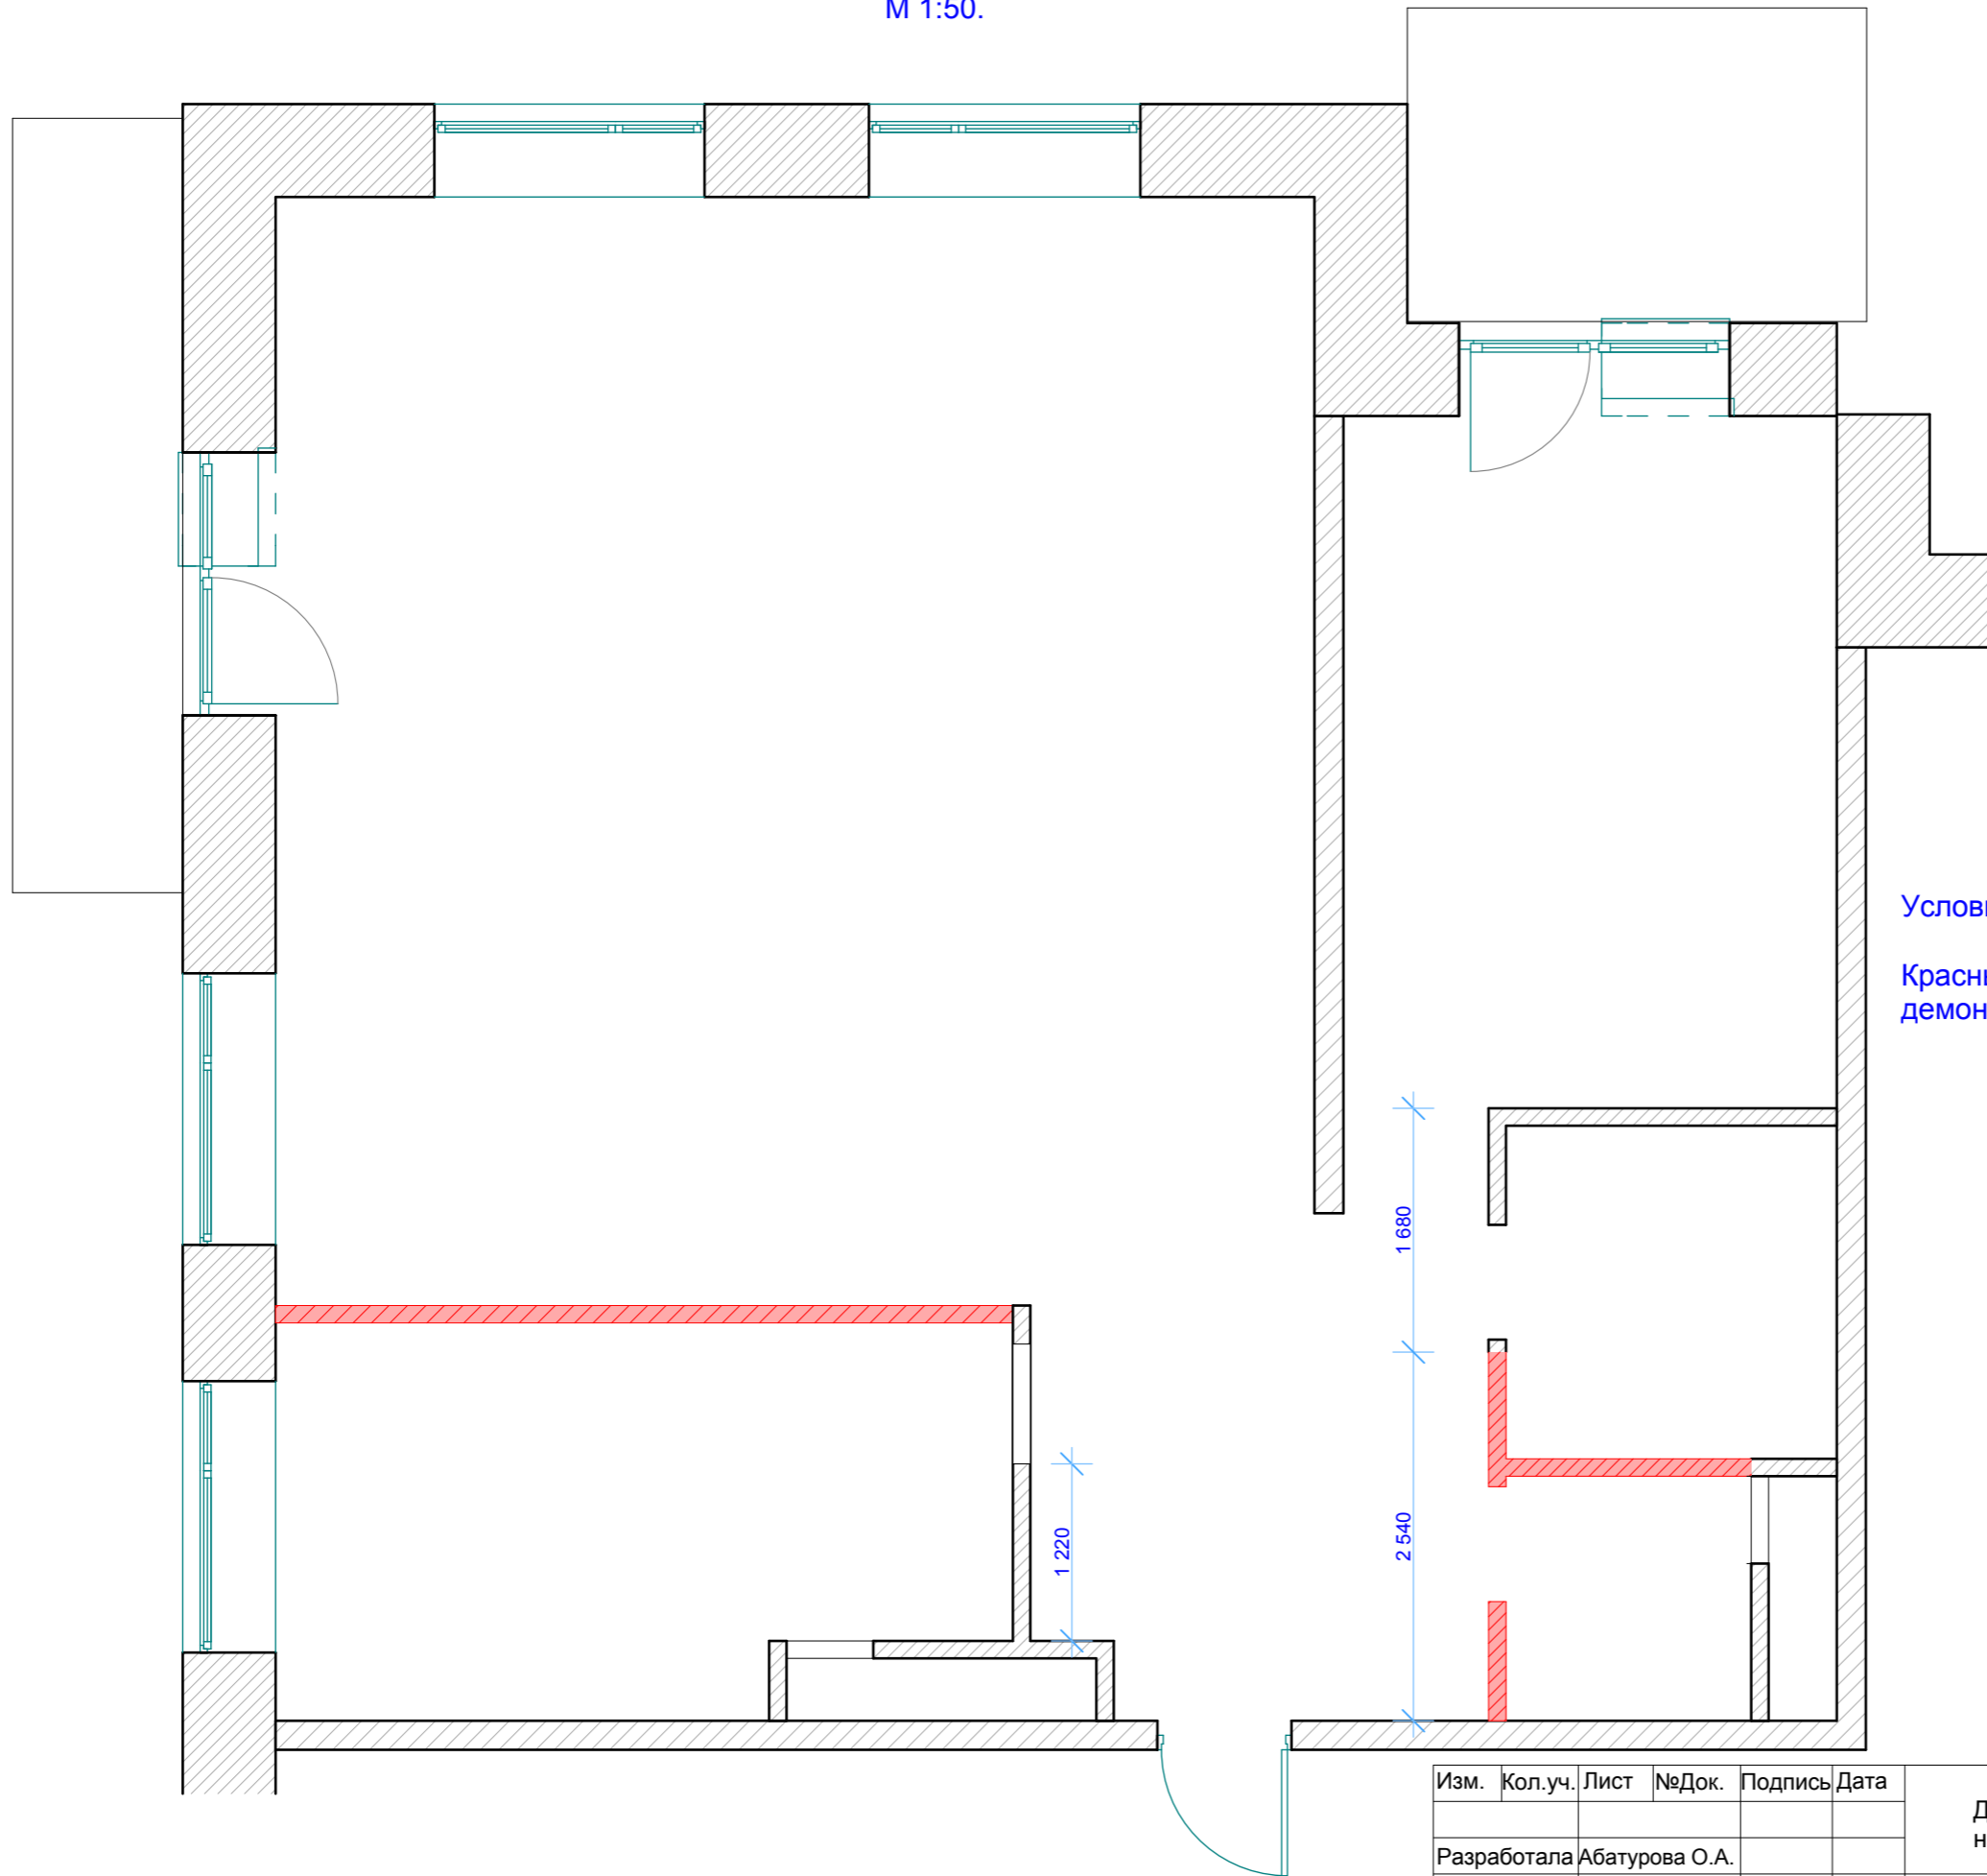

Условные обозначения:

Красным цветом обозначены
демонтируемые участки перегородок.

Изм.	Кол.уч.	Лист	№Док.	Подпись	Дата

Дизайн-проект квартиры
на проспекте Буденного.

План демонтажа перегородок.
М 1:50

Стадия	Лист	Листов
ТП	3	46
Москва, 2010 г.		