


План с расстановкой мебели и оборудования. М 1:50

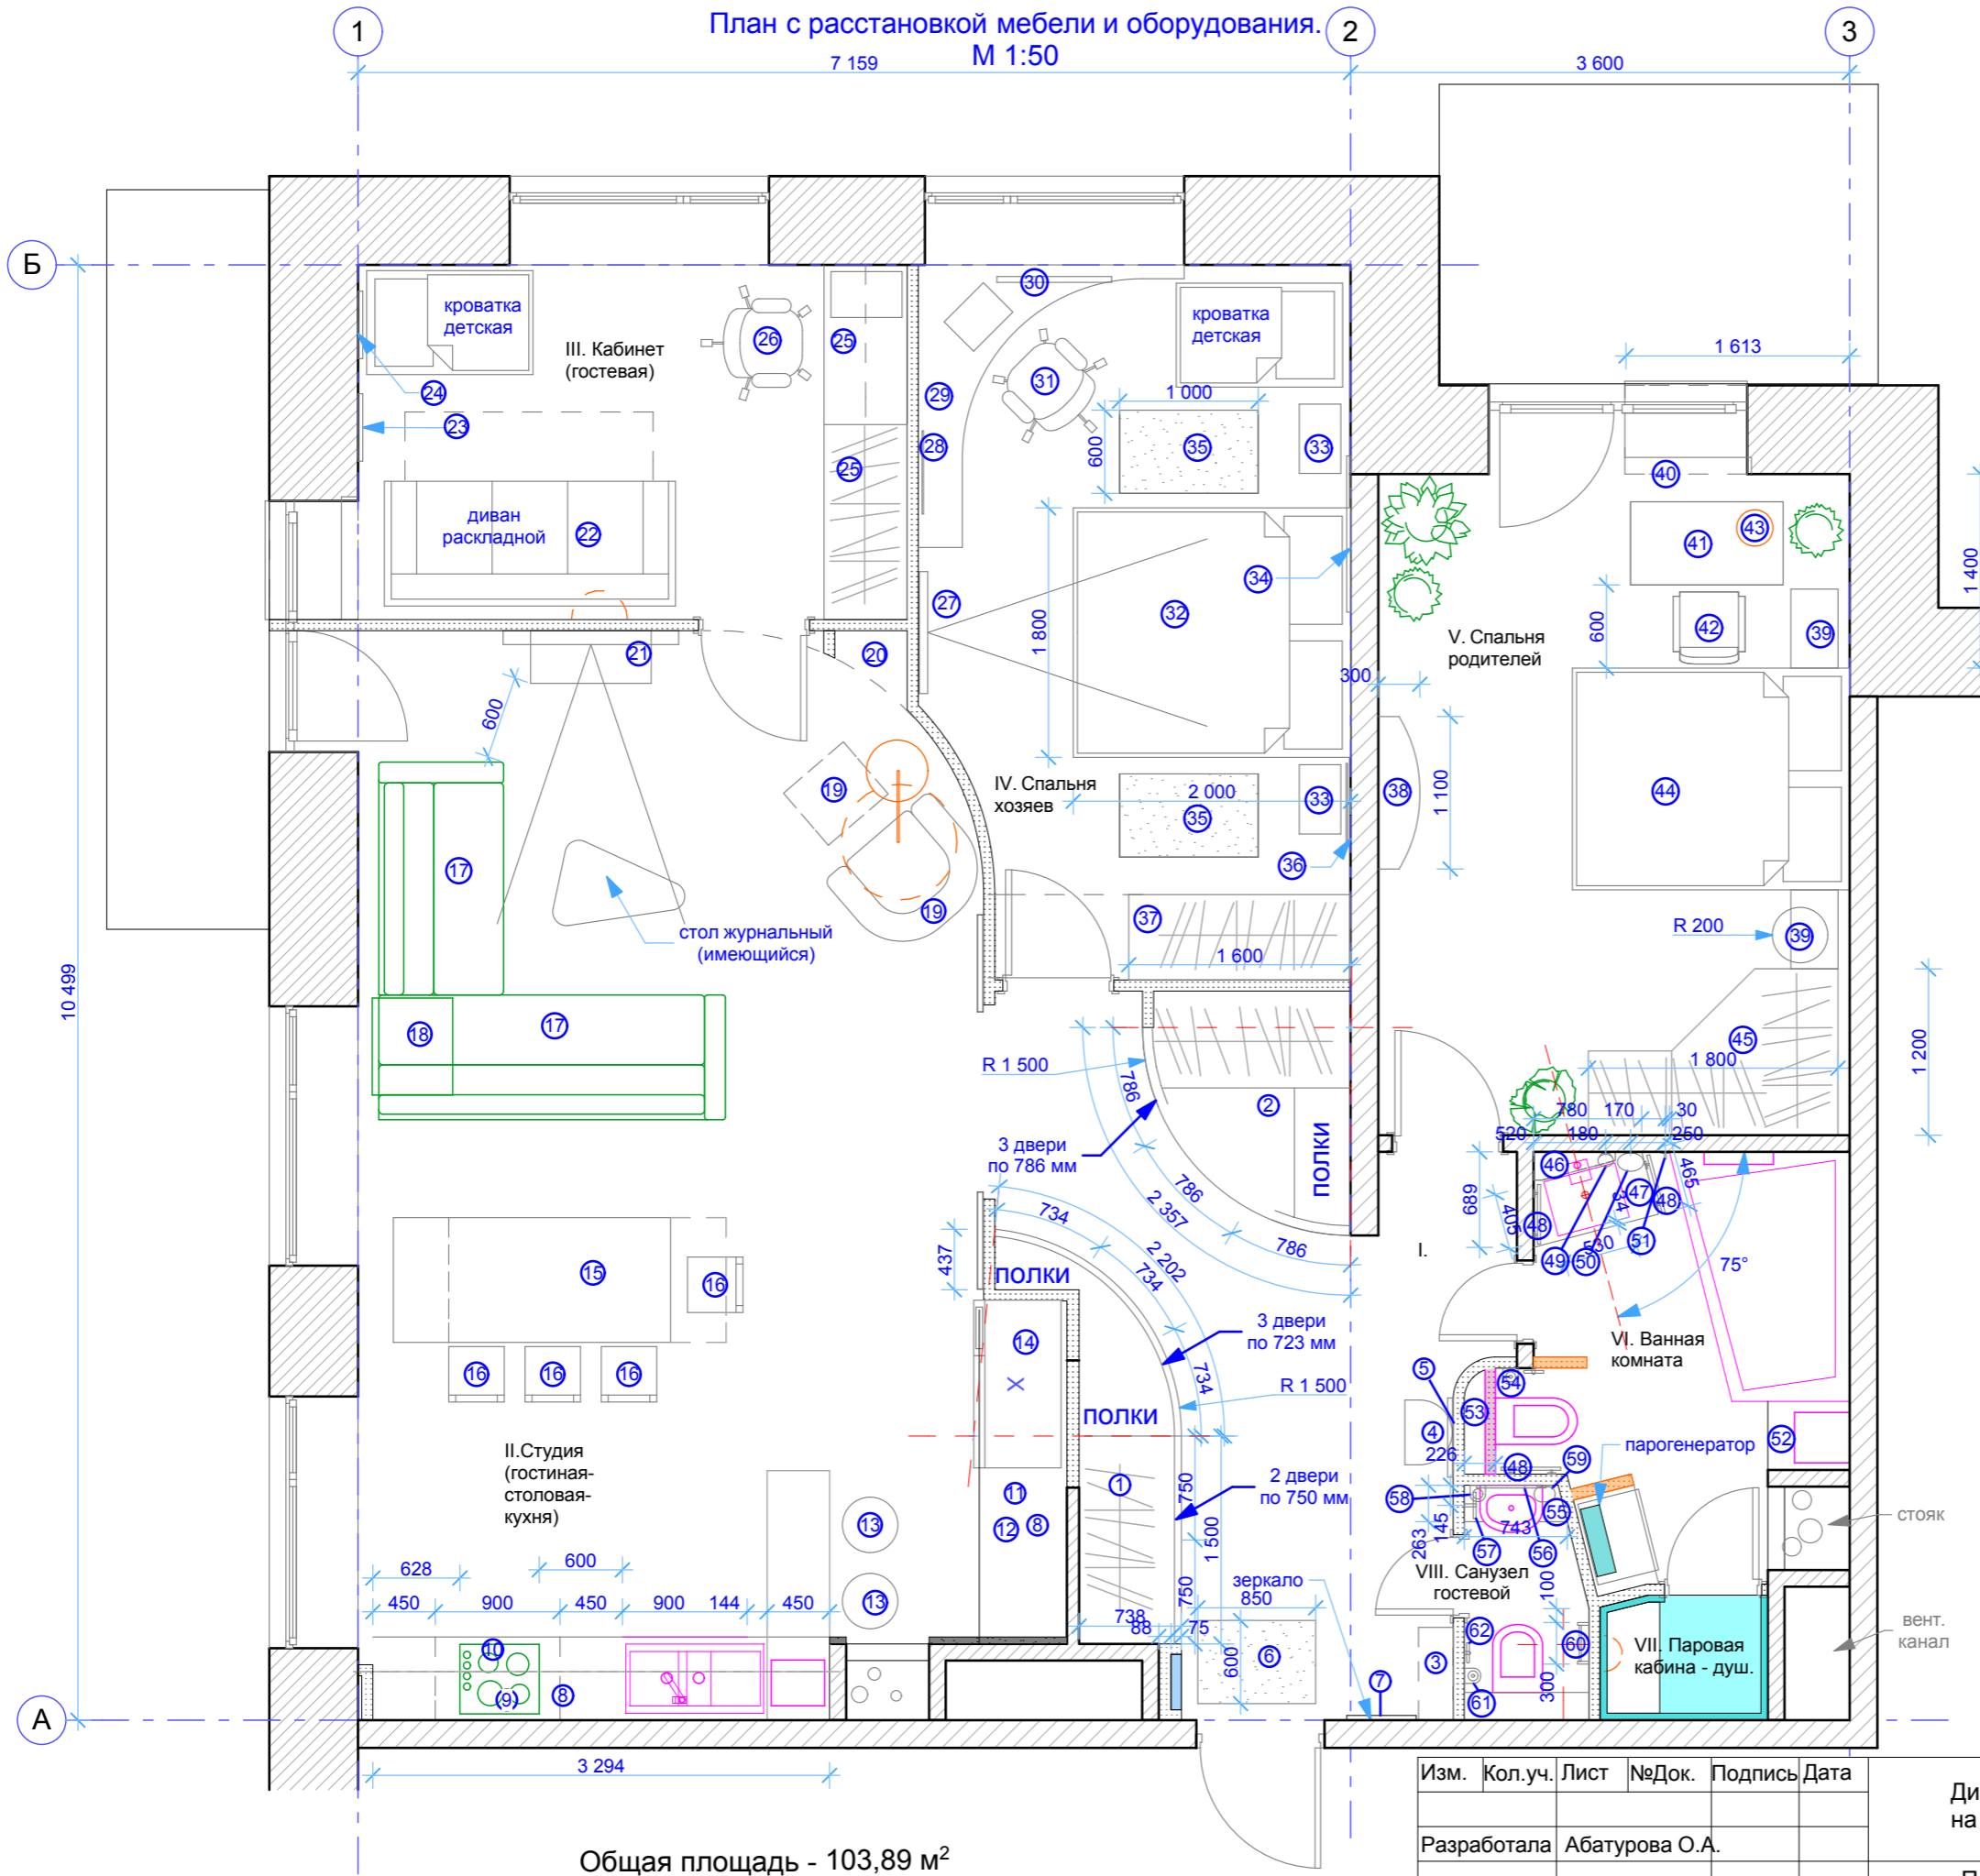

Экспликация

Помещение	Площадь
I Прихожая	14,87 м <sup>2</sup>
II Студия (гостиная-столовая-кухня)	35,67 м <sup>2</sup>
III Кабинет (гостевая)	10,14 м <sup>2</sup>
IV Спальня хозяев	15,23 м <sup>2</sup>
V Спальня родителей	16,22 м <sup>2</sup>
VI Ванная комната	6,74 м <sup>2</sup>
VII Паровая кабина - душ.	0,88 м <sup>2</sup>
VIII Санузел гостевой	1,43 м <sup>2</sup>

**Примечания:**  
 См. совместно с листами Спецификация мебели и оборудования (листы 30 - 39).  
 Для получения информации по сантехническому оборудованию см. План размещения сантехнического оборудования (лист 12).  
 Для получения информации по осветительному оборудованию см. План размещения осветительных приборов и выключателей (лист 7).

Общая площадь - 103,89 м<sup>2</sup>

Изм.	Кол.уч.	Лист	№Док.	Подпись	Дата	Дизайн-проект квартиры на проспекте Буденного.	Стадия	Лист	Листов
							ТП	29	46
Разработала Абатурова О.А.						План с расстановкой мебели и оборудования. М 1:50	Москва, 2010 г.		