


План возводимых конструкций.
М 1:50.

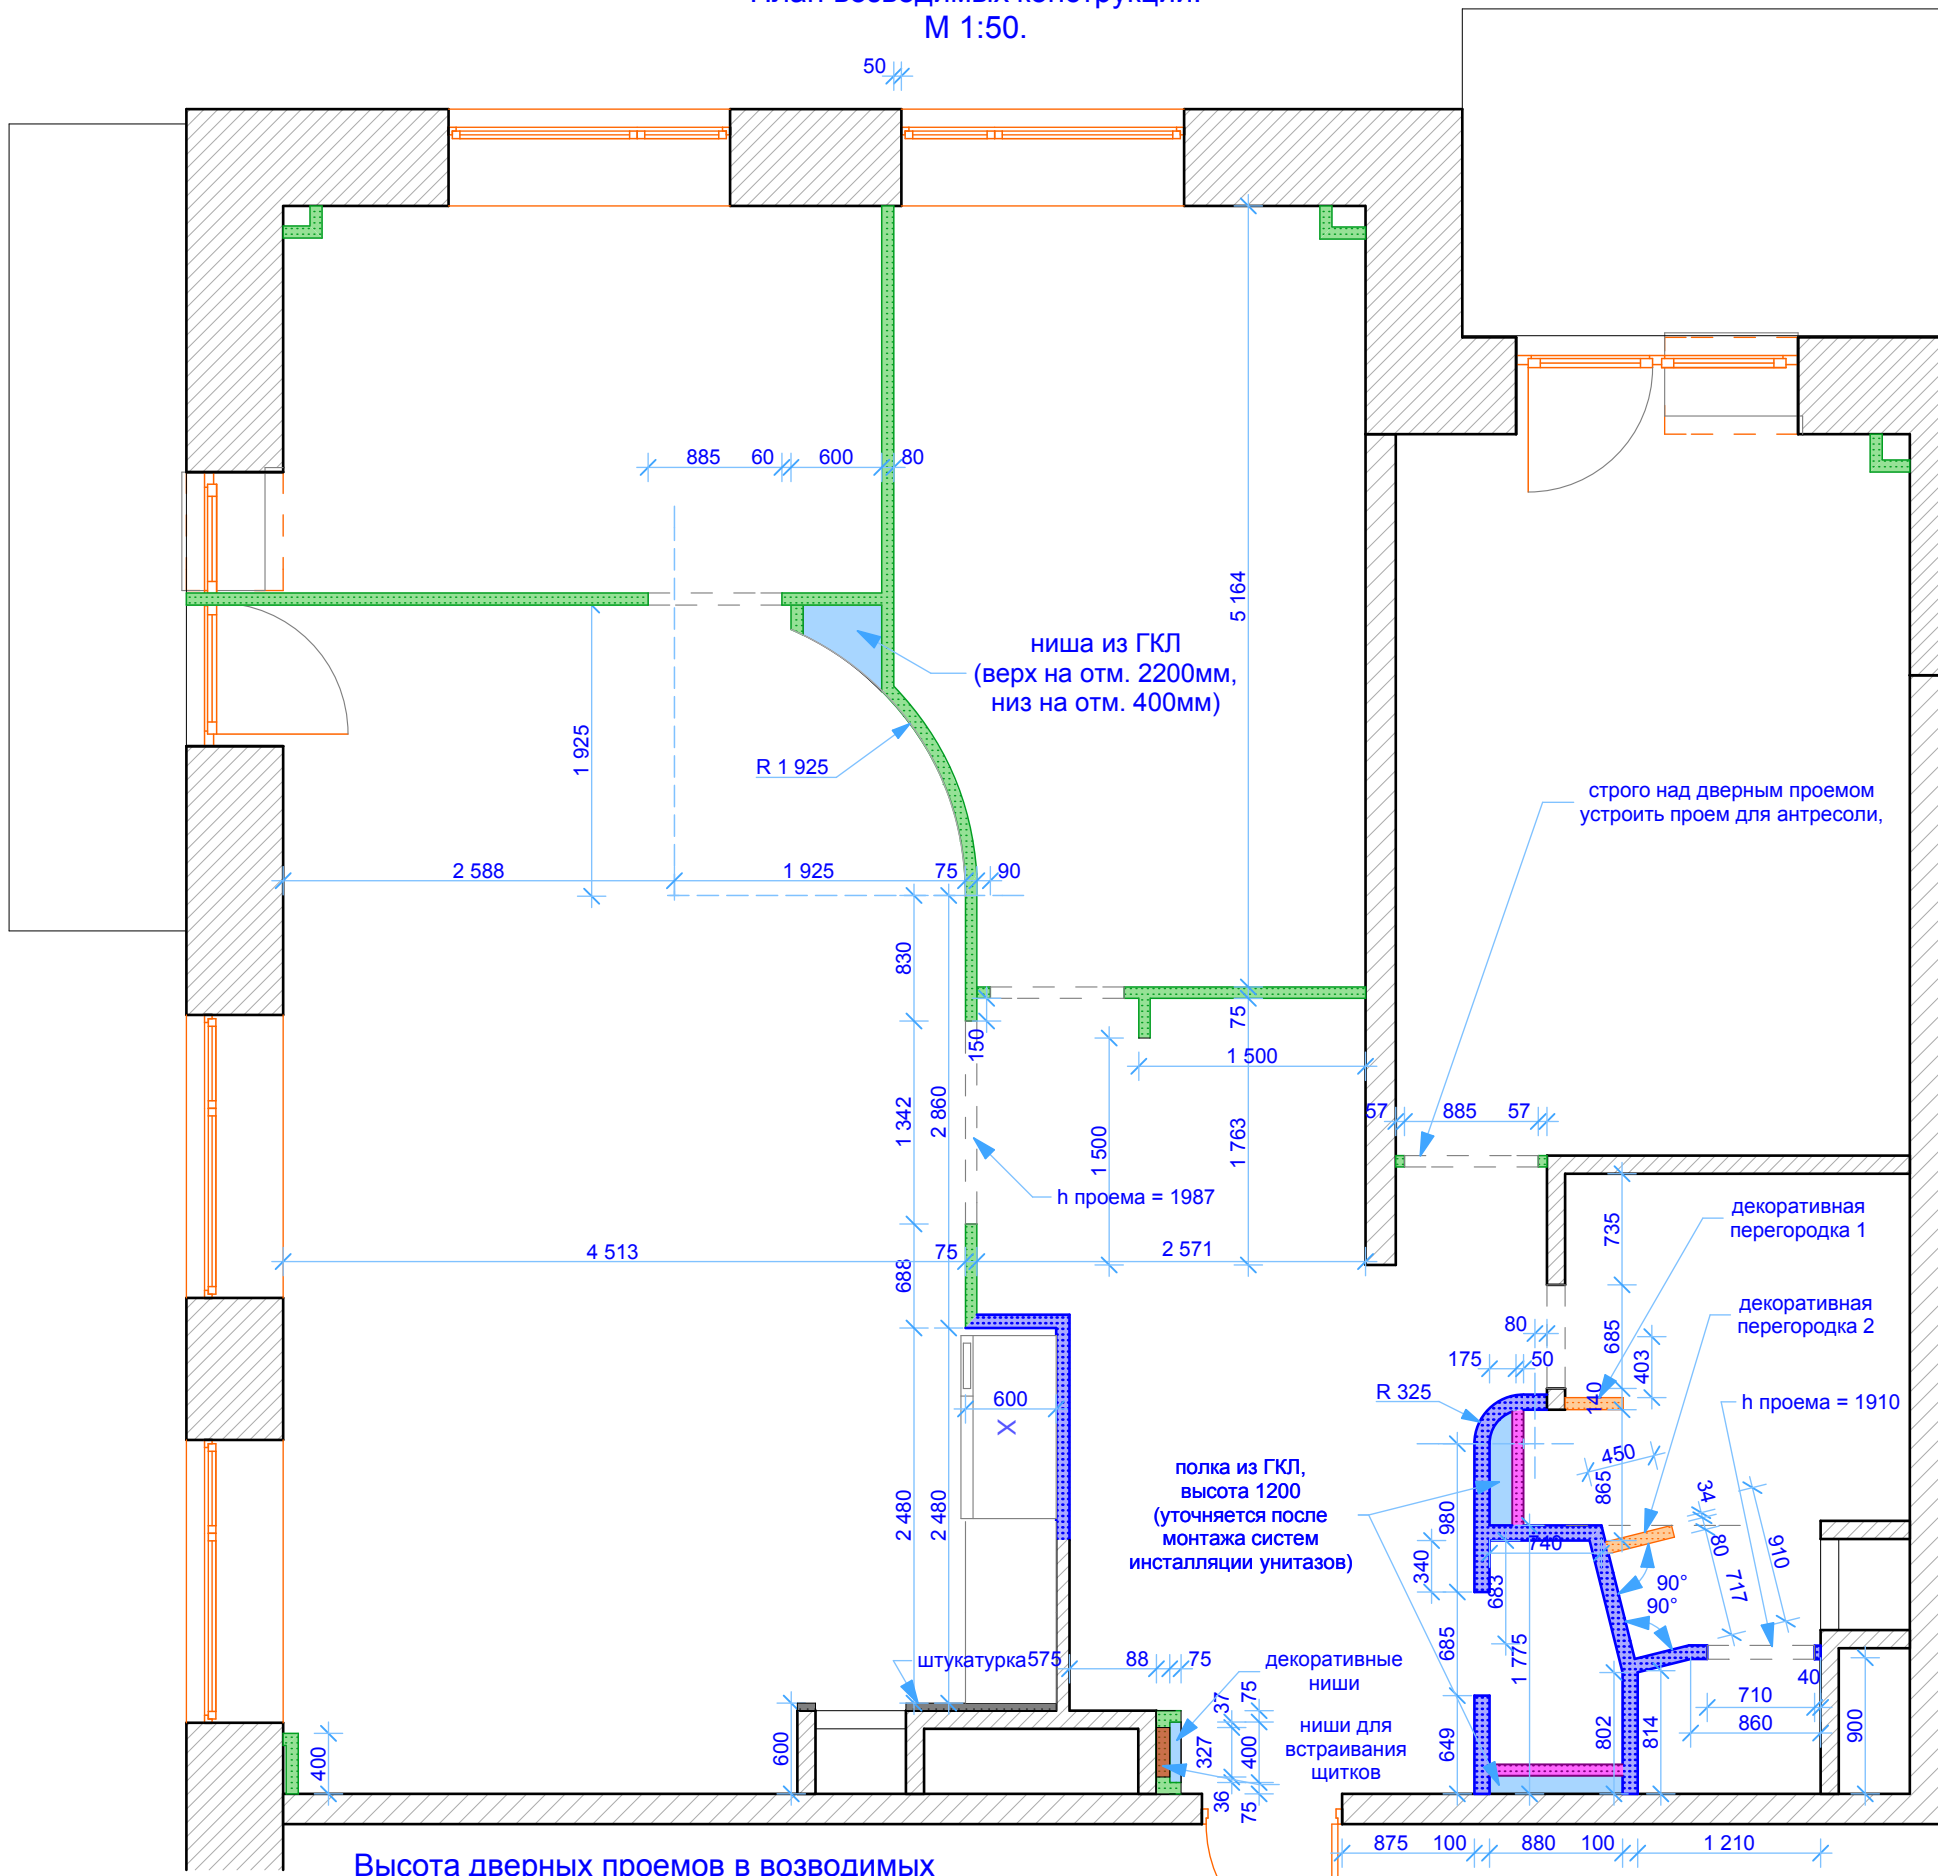

Условные обозначения:

- ▬ Возводимые межкомнатные перегородки из ГКЛ, толщиной 75 мм.
- ▬ Возводимые перегородки из газобетонных блоков, толщиной 50мм, высотой 1200 мм (высота уточняется после монтажа инсталляционных систем унитазов).
- ▬ Возводимые декоративные перегородки из ГКЛ и стеклоблоков, толщиной 80мм, высотой - 1200мм (см. чертежи декоративных перегородок). Размеры уточняются после приобретения стеклоблоков и монтажа инсталляционных систем унитазов.
- ▬ Возводимые межкомнатные перегородки из блоков, толщиной 100 мм (с учетом штукатурки).



ниша из ГКЛ
(верх на отм. 2200мм,
низ на отм. 400мм)

строго над дверным проемом
устроить проем для антресоли,

Чертежи декоративных перегородок.
М 1:25

Декоративная перегородка 1

Декоративная перегородка 2

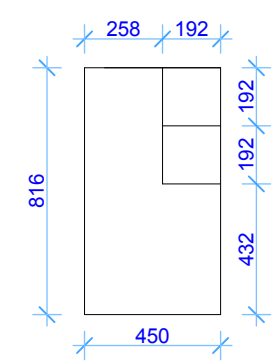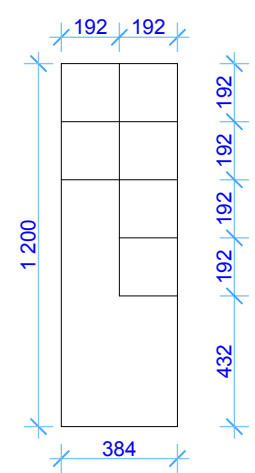

Примечание:

Размеры даны с учетом швов (2мм). Размер шва зависит от качества стеклоблока, поэтому размеры перегородок уточняются после приобретения стеклоблоков.

Изм.	Кол.уч.	Лист	№Док.	Подпись	Дата	Стадия	Лист	Листов
						Дизайн-проект квартиры на проспекте Буденного.	ТП	4 / 46
						План возводимых конструкций. М 1:50		Москва, 2010 г.