


План возводимых конструкций.
М 1:50.

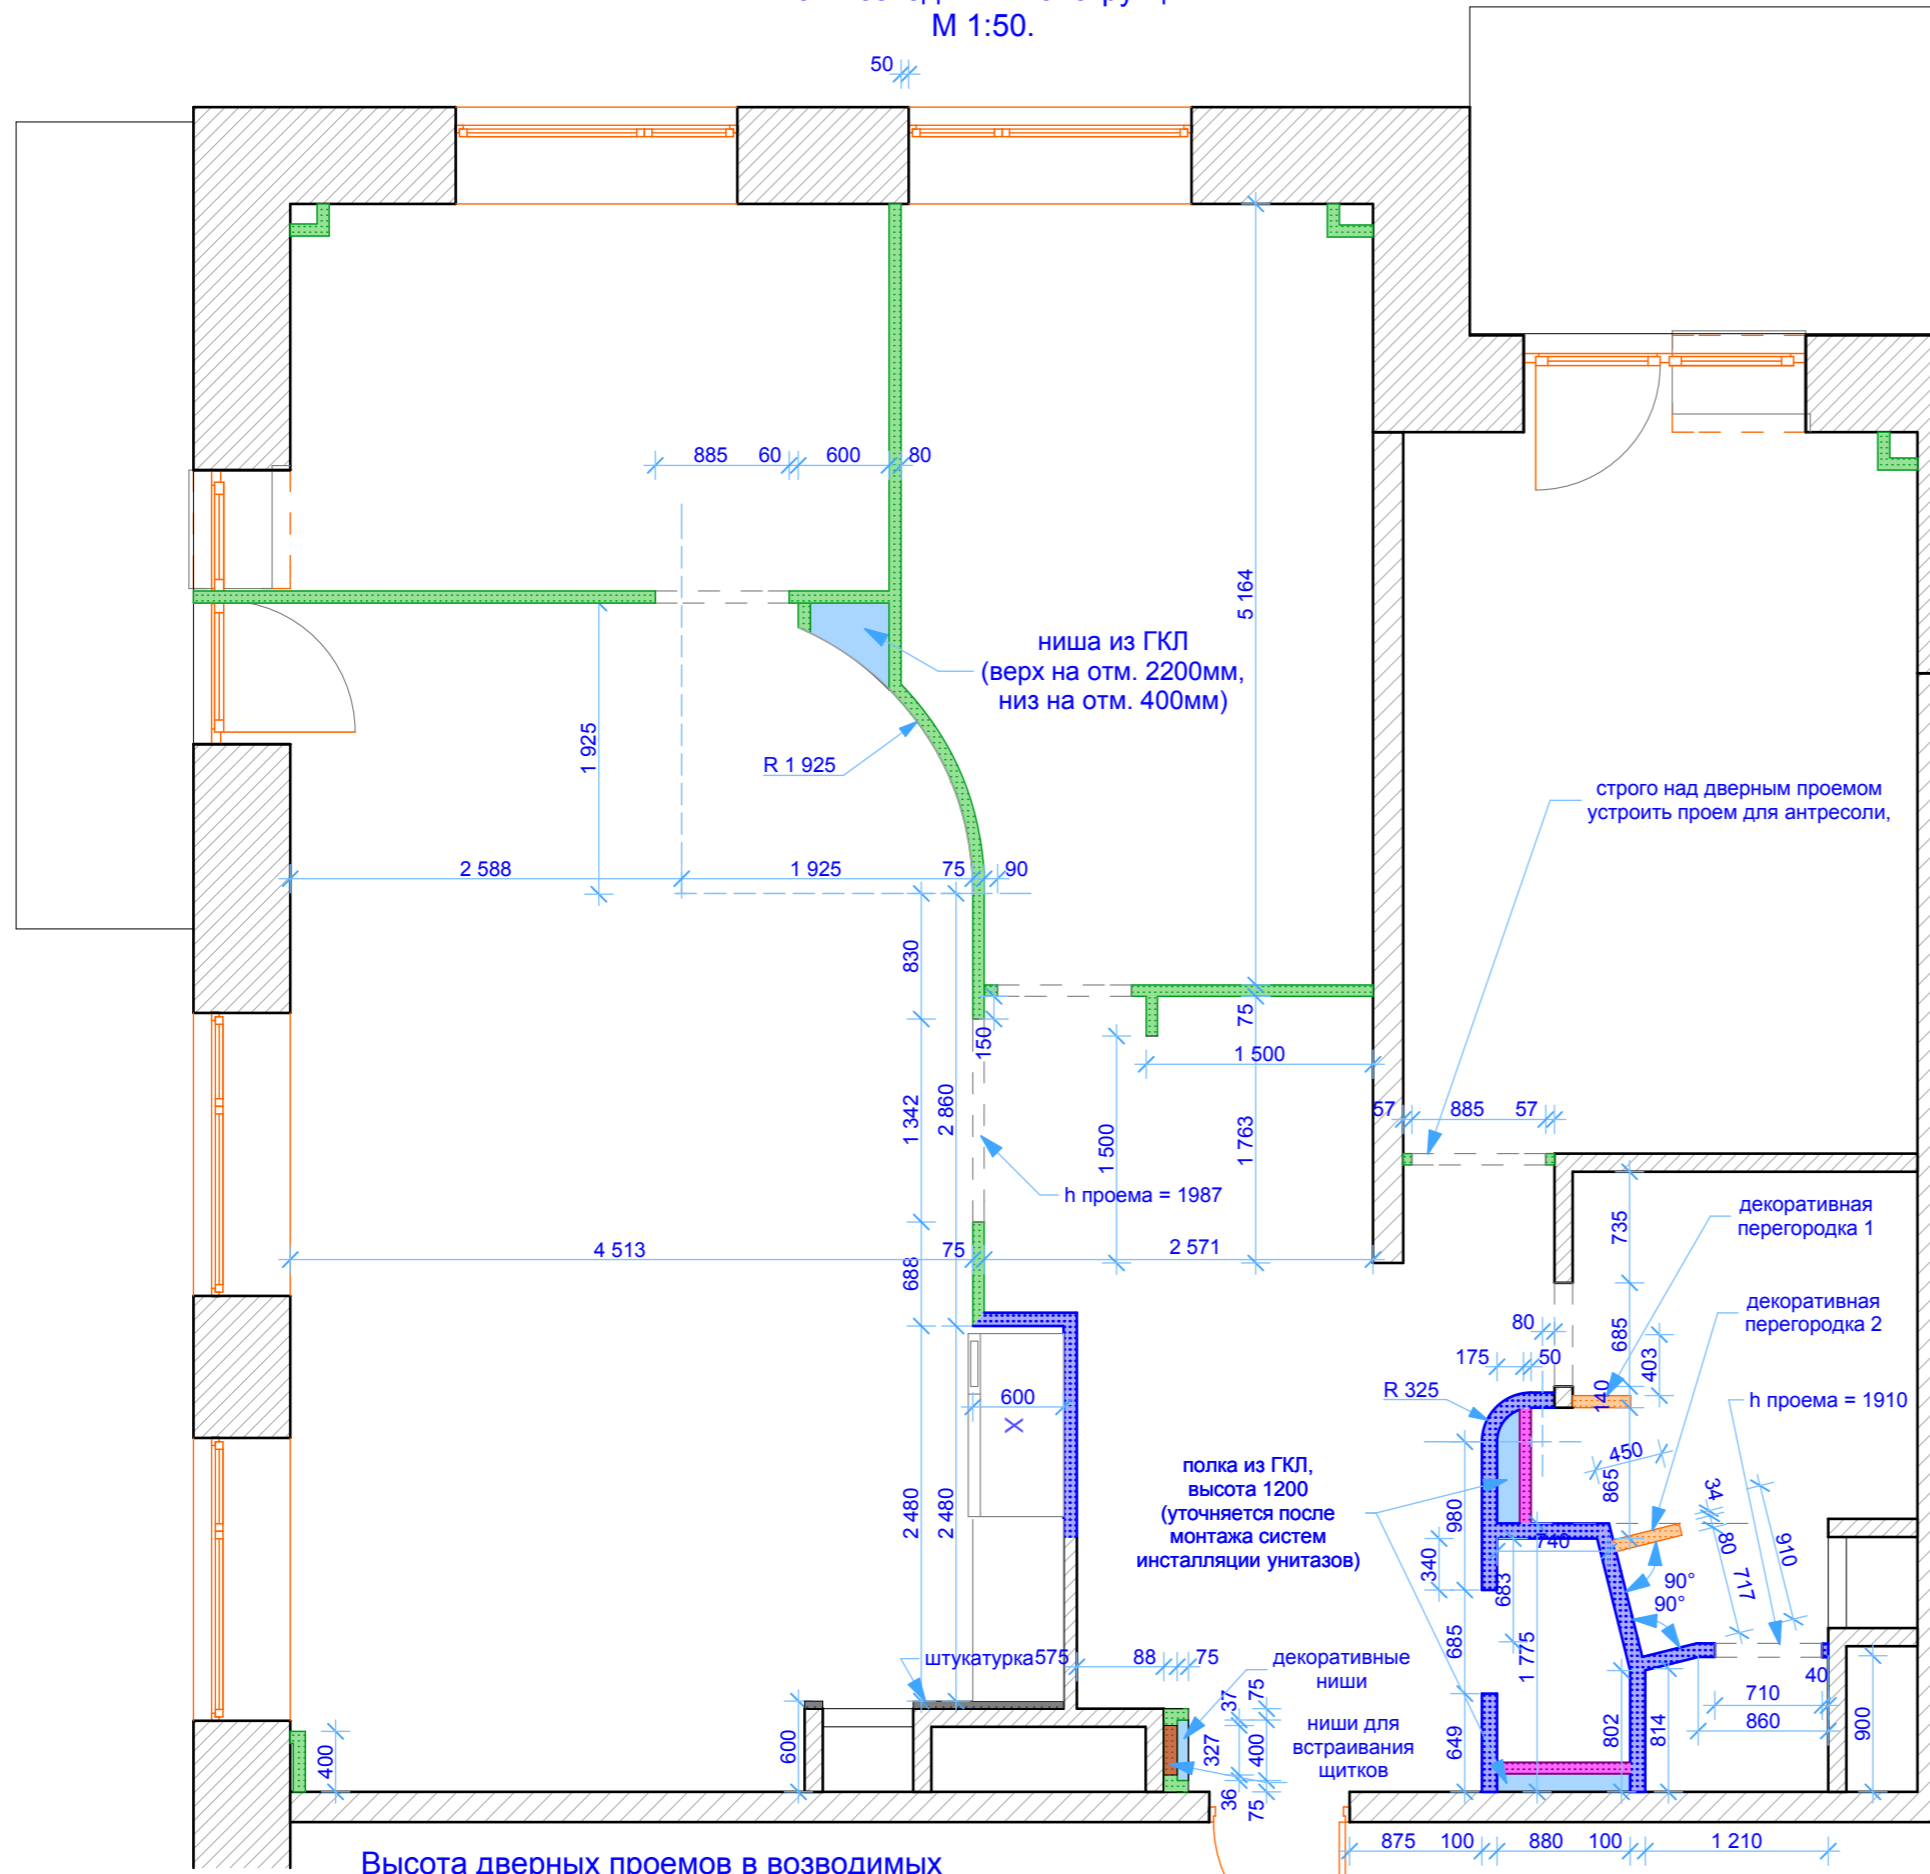

Высота дверных проемов в возводимых перегородках 2055мм (если не указано другое).


Условные обозначения:

- ▬ Возводимые межкомнатные перегородки из ГКЛ, толщиной 75 мм.
- ▬ Возводимые перегородки из газобетонных блоков, толщиной 50мм, высотой 1200 мм (высота уточняется после монтажа инсталляционных систем унитазов).
- ▬ Возводимые декоративные перегородки из ГКЛ и стеклоблоков, толщиной 80мм, высотой - 1200мм (см. чертежи декоративных перегородок). Размеры уточняются после приобретения стеклоблоков и монтажа инсталляционных систем унитазов.
- ▬ Возводимые межкомнатные перегородки из блоков, толщиной 100 мм (с учетом штукатурки).


строго над дверным проемом
устроить проем для антресоли,

Чертежи декоративных перегородок.
М 1:25

Декоративная перегородка 1

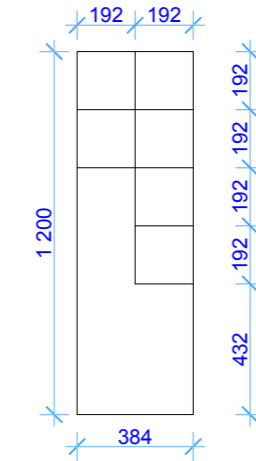

Декоративная перегородка 2

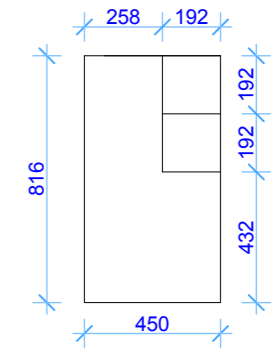

Примечание:

Размеры даны с учетом швов (2мм). Размер шва зависит от качества стеклоблока, поэтому размеры перегородок уточняются после приобретения стеклоблоков.

| Изм. | Кол.уч. | Лист | №Док. | Подпись | Дата | Стадия | Лист | Листов | |
|------|---------|------|-------|---------|------|--|-----------------|--------|----|
| | | | | | | Дизайн-проект квартиры на проспекте Буденного. | ТП | 4 | 46 |
| | | | | | | План возводимых конструкций. М 1:50 | Москва, 2010 г. | | |