План с расстановкой мебели. Вариант 1.

Общая площадь - 536,9 кв.м.

Количество игровых автоматов "GAMINATOR MULTIGAME FV" 623 - 144 шт.
Электронная рулетка - 1 шт.

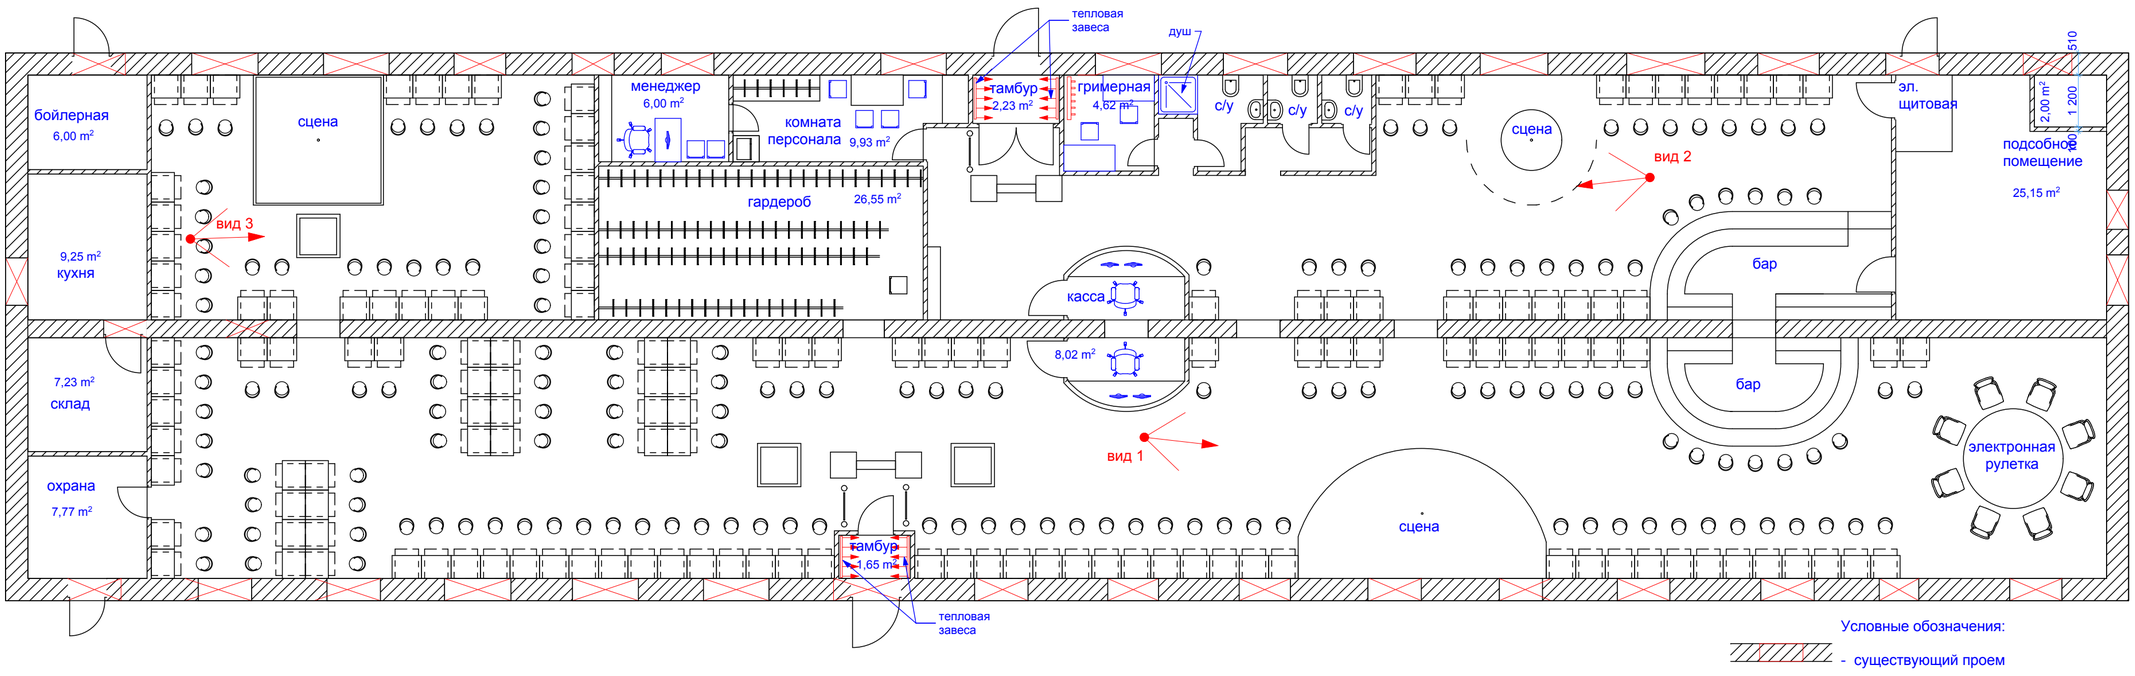

План с расстановкой мебели. Вариант 2.

Общая площадь - 536,9 кв.м.

Количество игровых автоматов "GAMINATOR MULTIGAME FV 623" - 150 (157) шт.
Электронная рулетка - 1 шт.

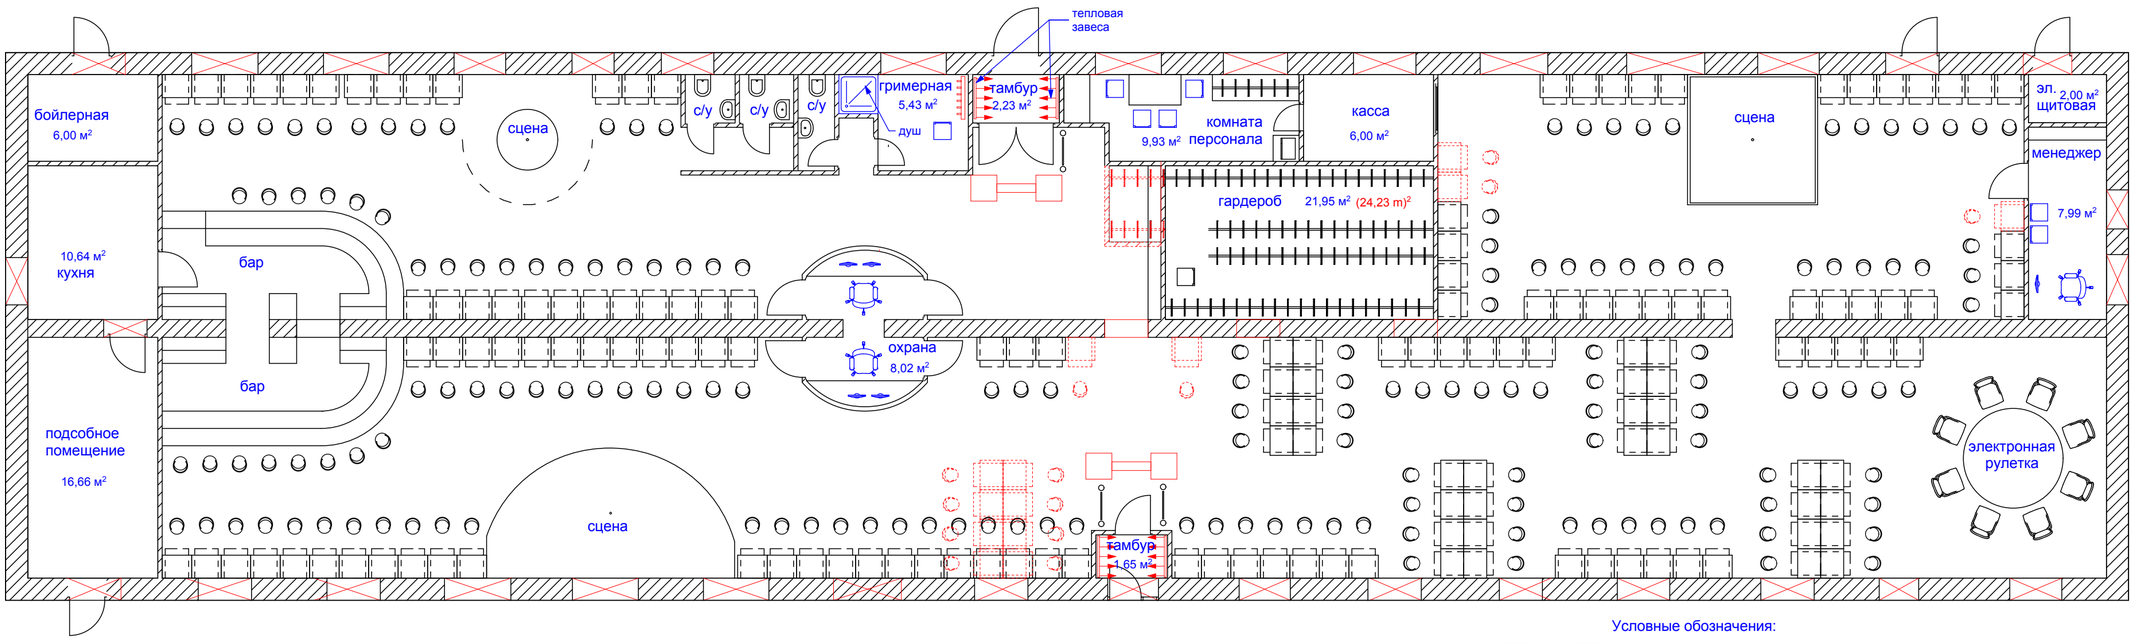

План с расстановкой мебели. Вариант 3.

Общая площадь - 536,9 кв.м.
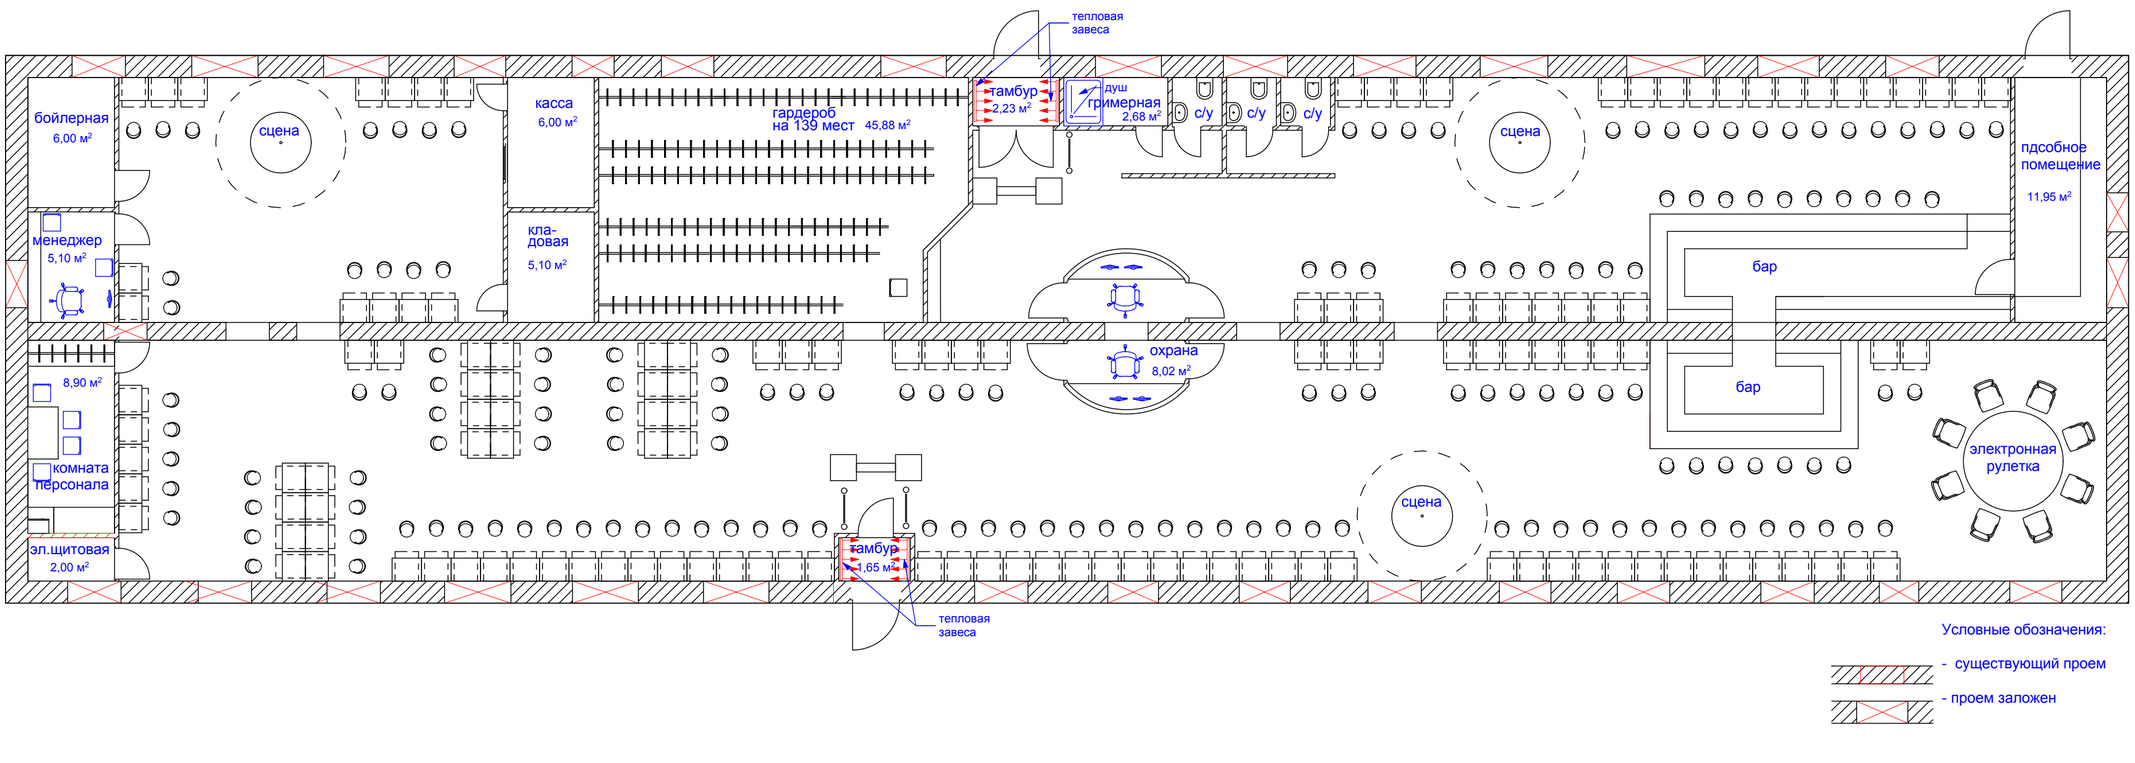
Количество игровых автоматов "GAMINATOR MULTIGAME FV 623 - 135 шт.
"Электронная рулетка - 1 шт.