План в сборе.

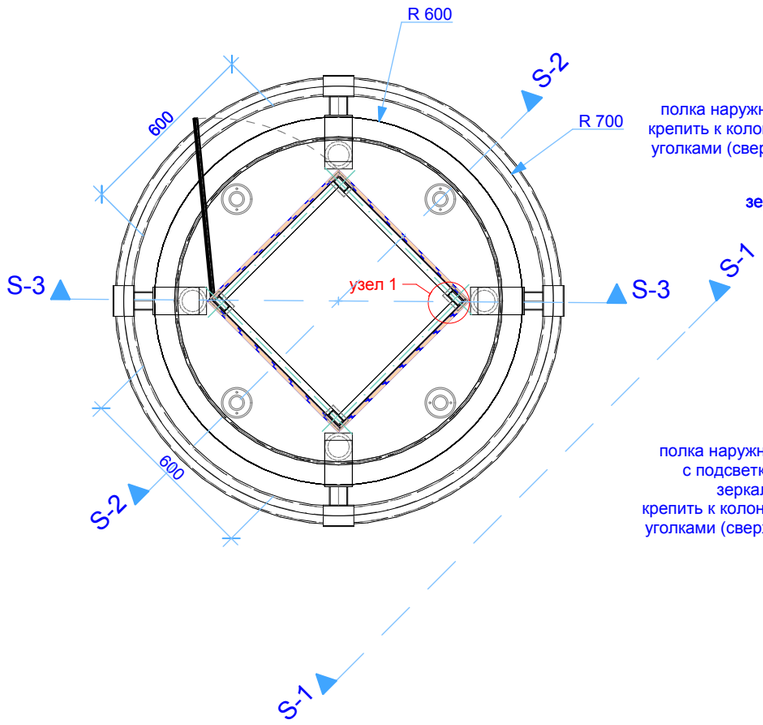

Разрез S-1.

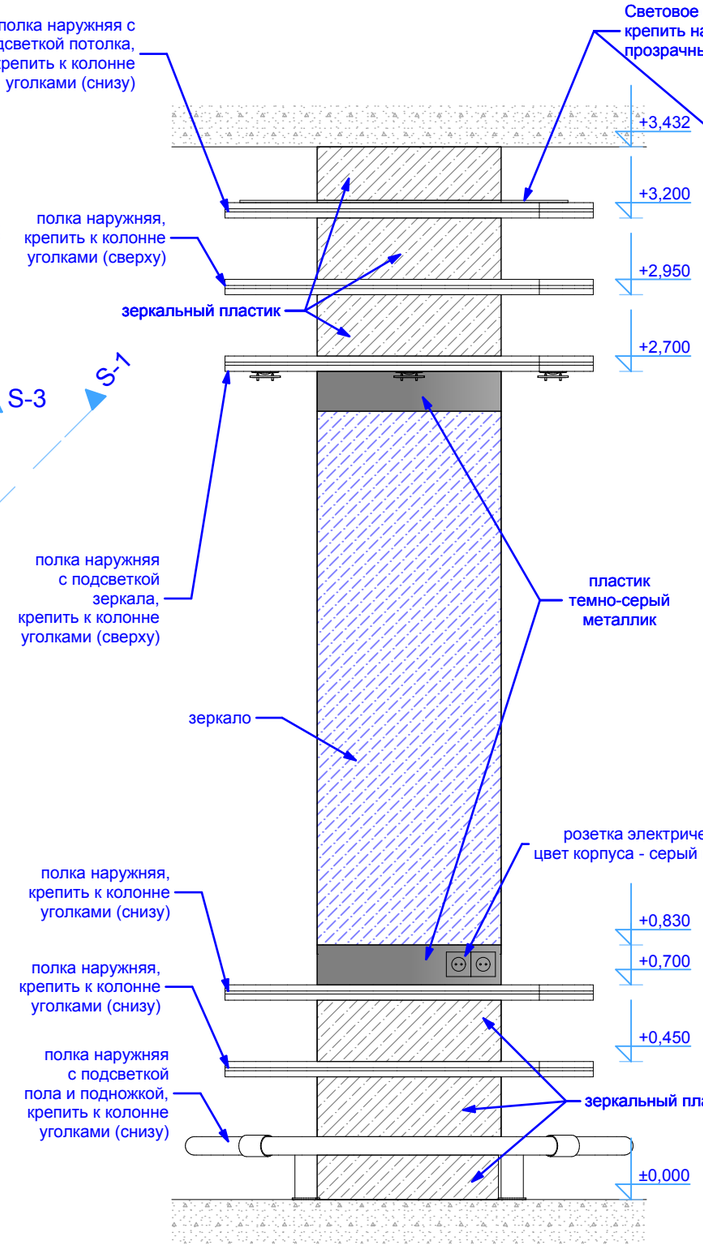

Разрез S-2.

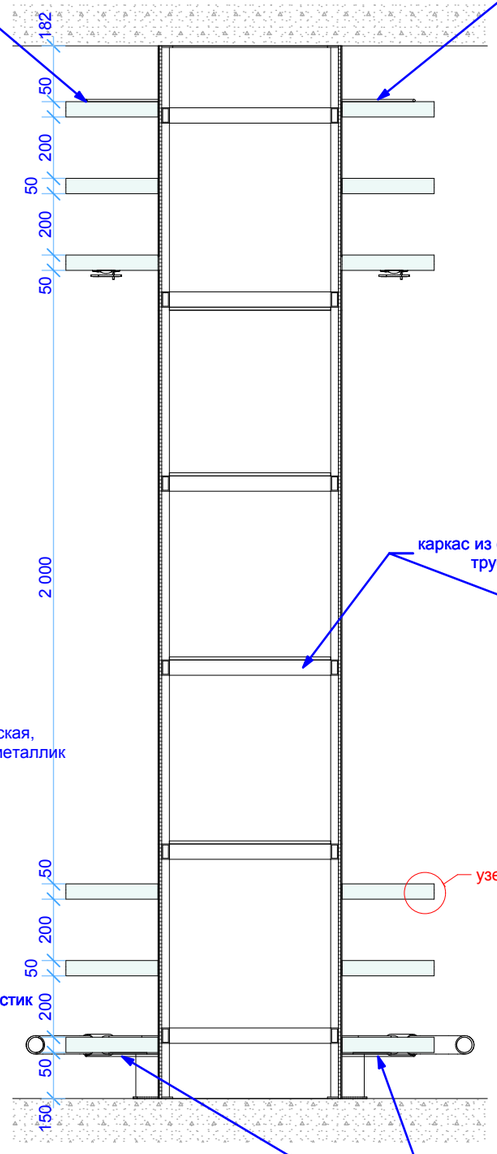

Разрез S-3.

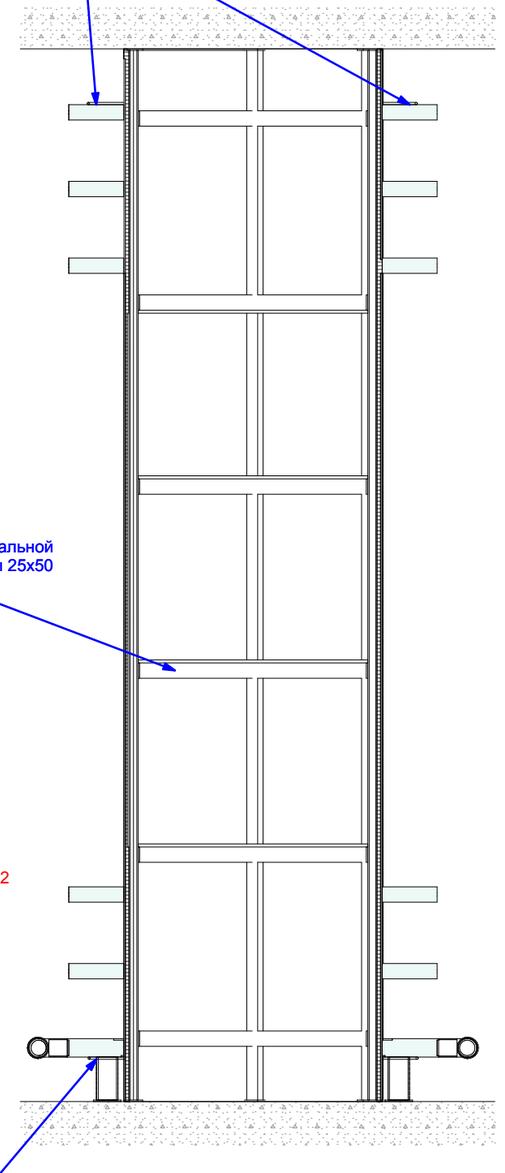

Примечание:
Полка наружняя состоит из двух одинаковых частей, которые скрепляются между собой после (или одновременно) крепления их к колонне. На полках, расположенных ниже отм.1000, все элементы крепежа размещаются снизу (под полкой), на полках, расположенных выше отм. 2000, все элементы крепежа размещаются сверху (над полкой).

Изм.	Кол.уч.	Лист	№Док.	Подпись	Дата	Дизайн-проект салона красоты "Гравити".	Стадия	Лист	Листов
Рук. проекта		Абатурова О.А.					ТП	53	
Разработала		Абатурова О.А.							
						Зеркальная колонна - рабочее место парикмахеров. План в сборе. Разрезы S-1, S-2, S-3. (1:20).	Москва, 2009 г.		